


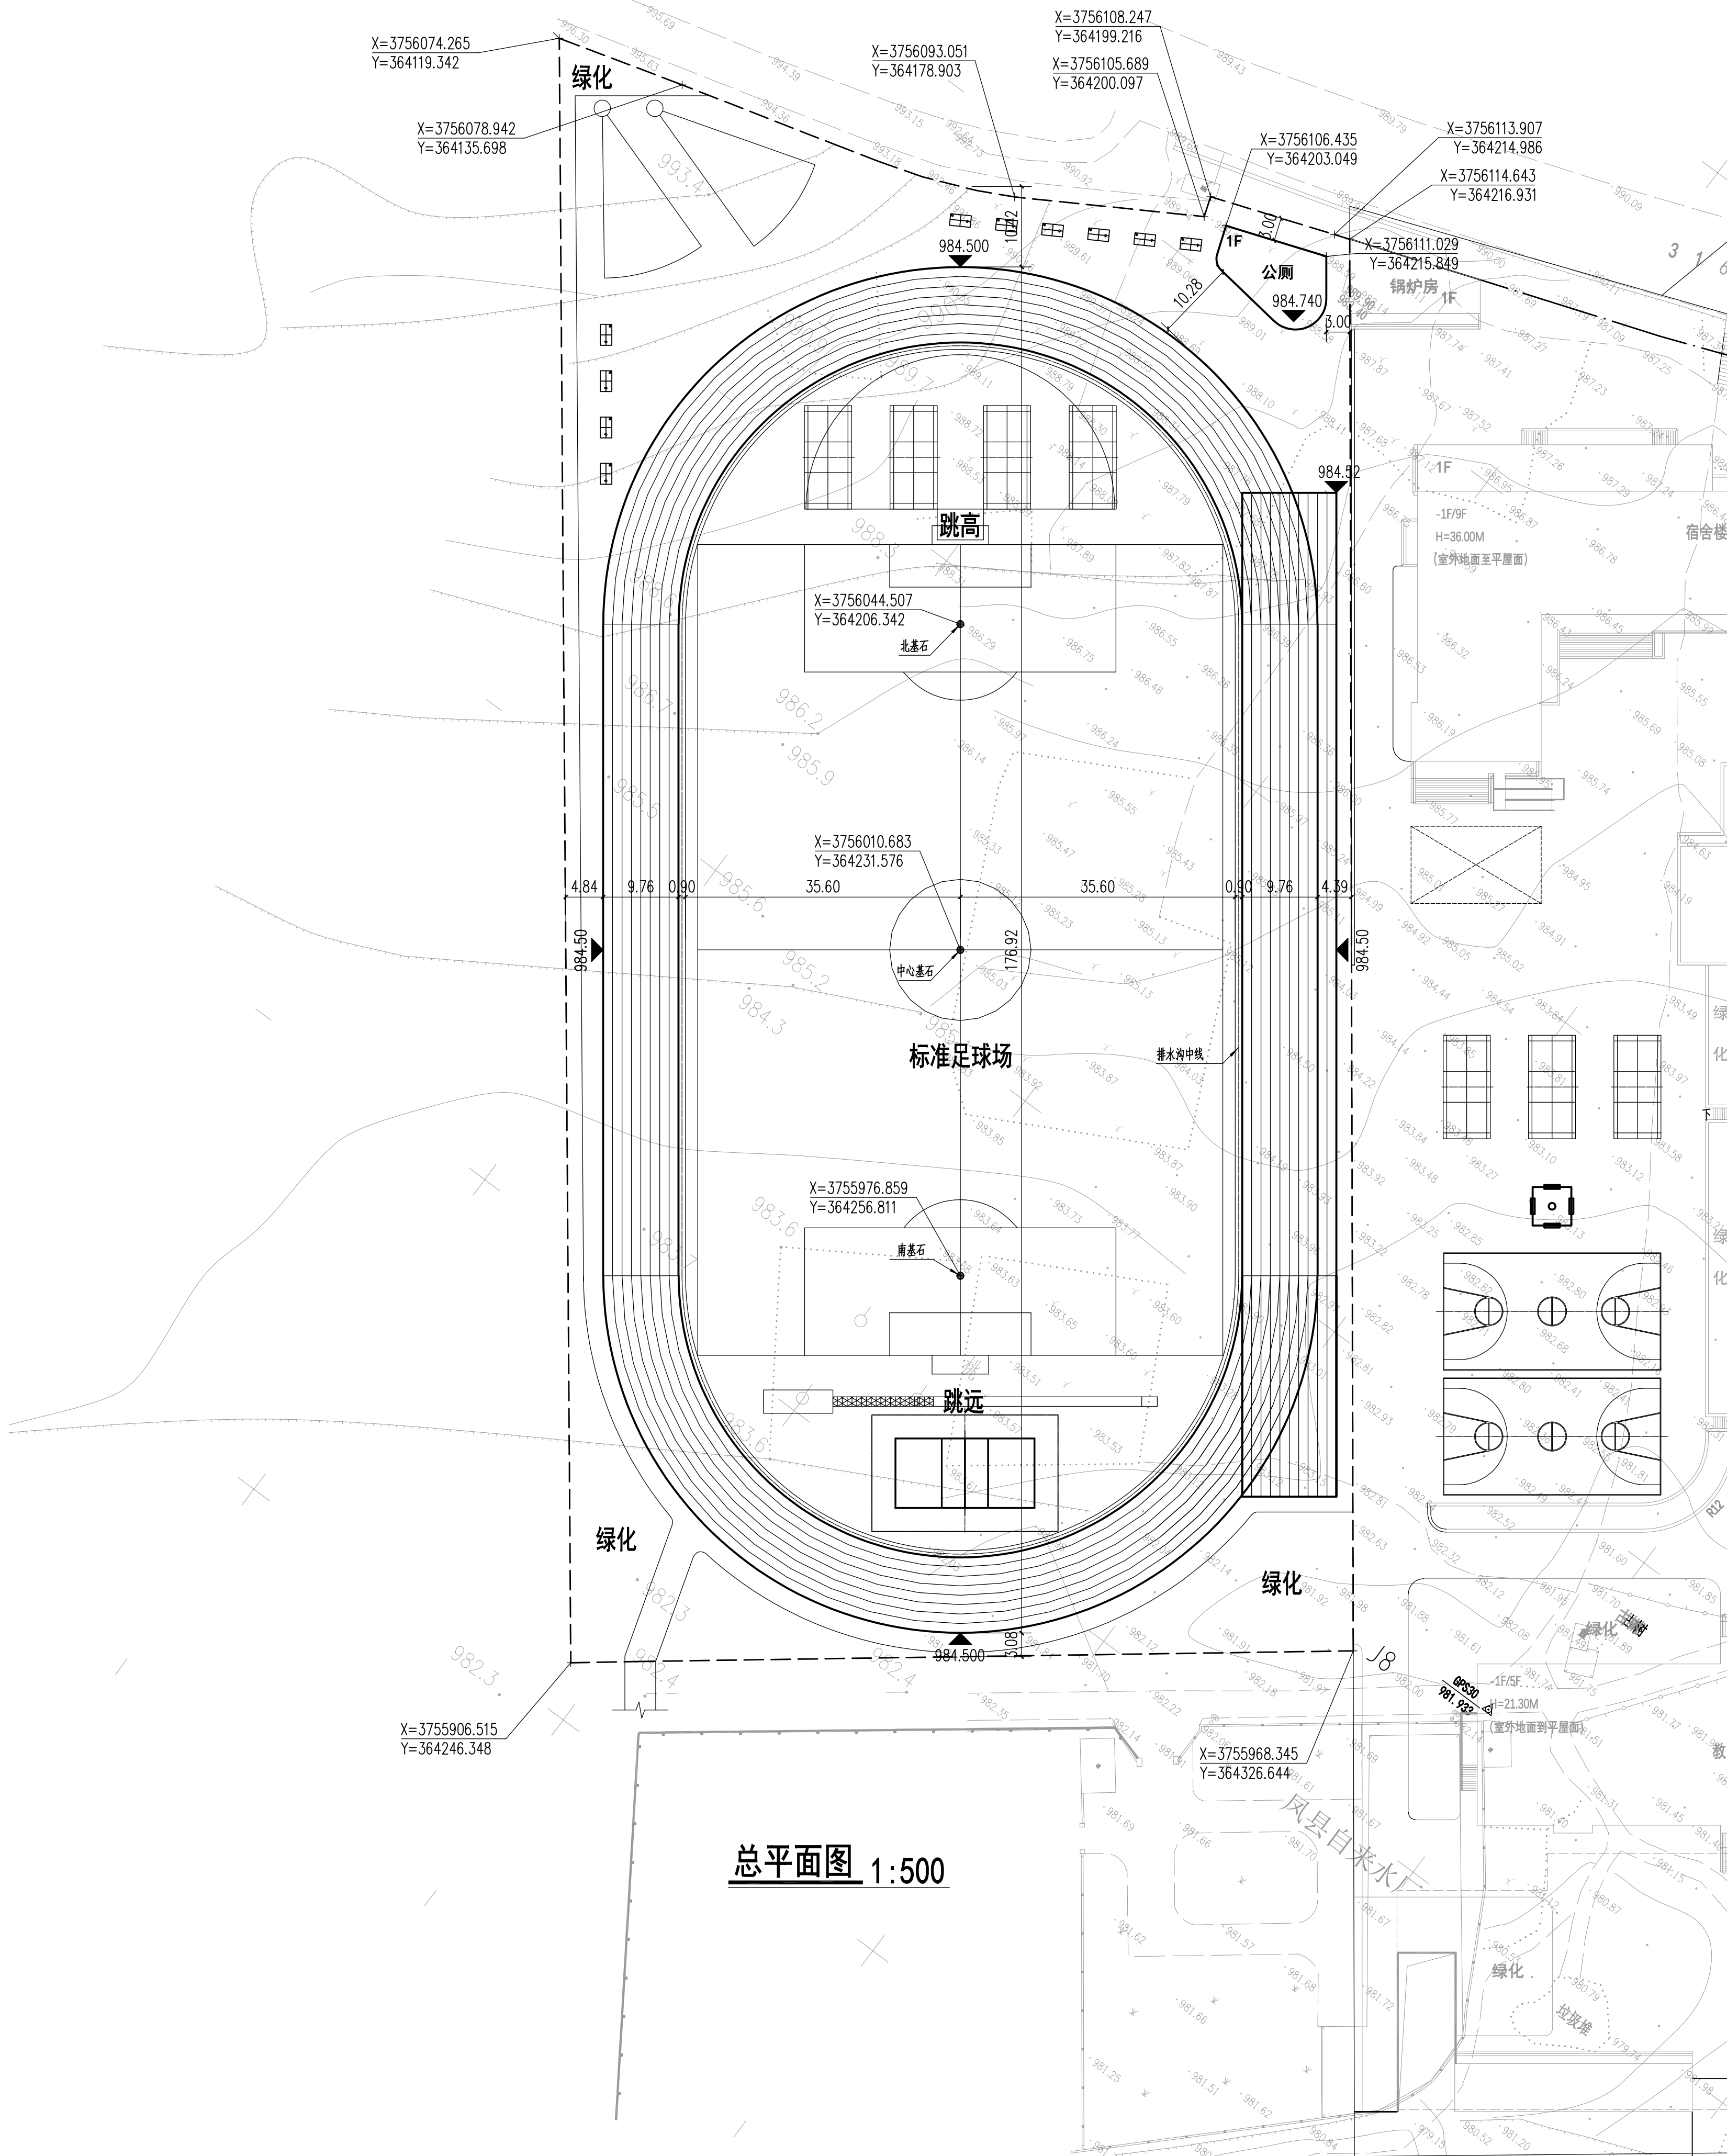

经济技术指标:

项 目	数 值	备 注
用地面积	19714.63M ²	
建筑面积	124M ²	
建筑占地面积	124M ²	
建筑密度	0.63%	
容积率	0.0063	

说明:

- 1、本图尺寸单位为毫米。
- 2、本运动场为标准400米塑胶运动场，半径为36.5米，直道长100米，直道为10条，弯道为8条，道宽为1.22米。
- 3、场地内设置105m×68m标准足球场，端线留2米草坪安全区，边线留1.6米草坪安全区。
- 4、塑胶跑道比赛区域均为红色，非比赛区域均为绿色；足球场采用人工草皮铺装。
- 5、沿跑道内侧新建一圈排水沟，沟底坡度为3‰。
- 6、图中W—E轴线和N—S轴线为场地轴线。施工放线可根据现场实际情况与甲方共同确定。基准桩有三个

注册（执业）章



出图章



消防自审



预留章

单体在总图中的位置

未经加盖公司出图章，本图纸无效

类 别	姓 名	签 名
设 计	陈梦柳	陈梦柳
制 图	陈梦柳	陈梦柳
校 对	王 颖	王 颖
专业负责人	肖振礼	肖振礼
项目负责人	肖振礼	肖振礼
审 核	肖振礼	肖振礼
审 定		

建设单位 凤县教育体育局

项目名称 凤县丰禾山公共体育项目

子项目名称

图名 总平面图

图号 ZP-01

阶段 版本号 A 版本号

比例 1:500 日期 2025. 03

工程编号 HM- (XZ) -JS-2025001

华茗设计集团有限公司
Huamei Design Group Co., Ltd.

地址: 浙江省杭州市拱墅区城站街道德信大厦14楼 电话: 0571-88647995

证书等级: 建筑工程甲级 证书编号: A23000002

证书等级: 风景园林甲级 证书编号: A23000002

证书等级: 城乡规划乙级 证书编号: 浙自资资发[2020]028号