


1:300

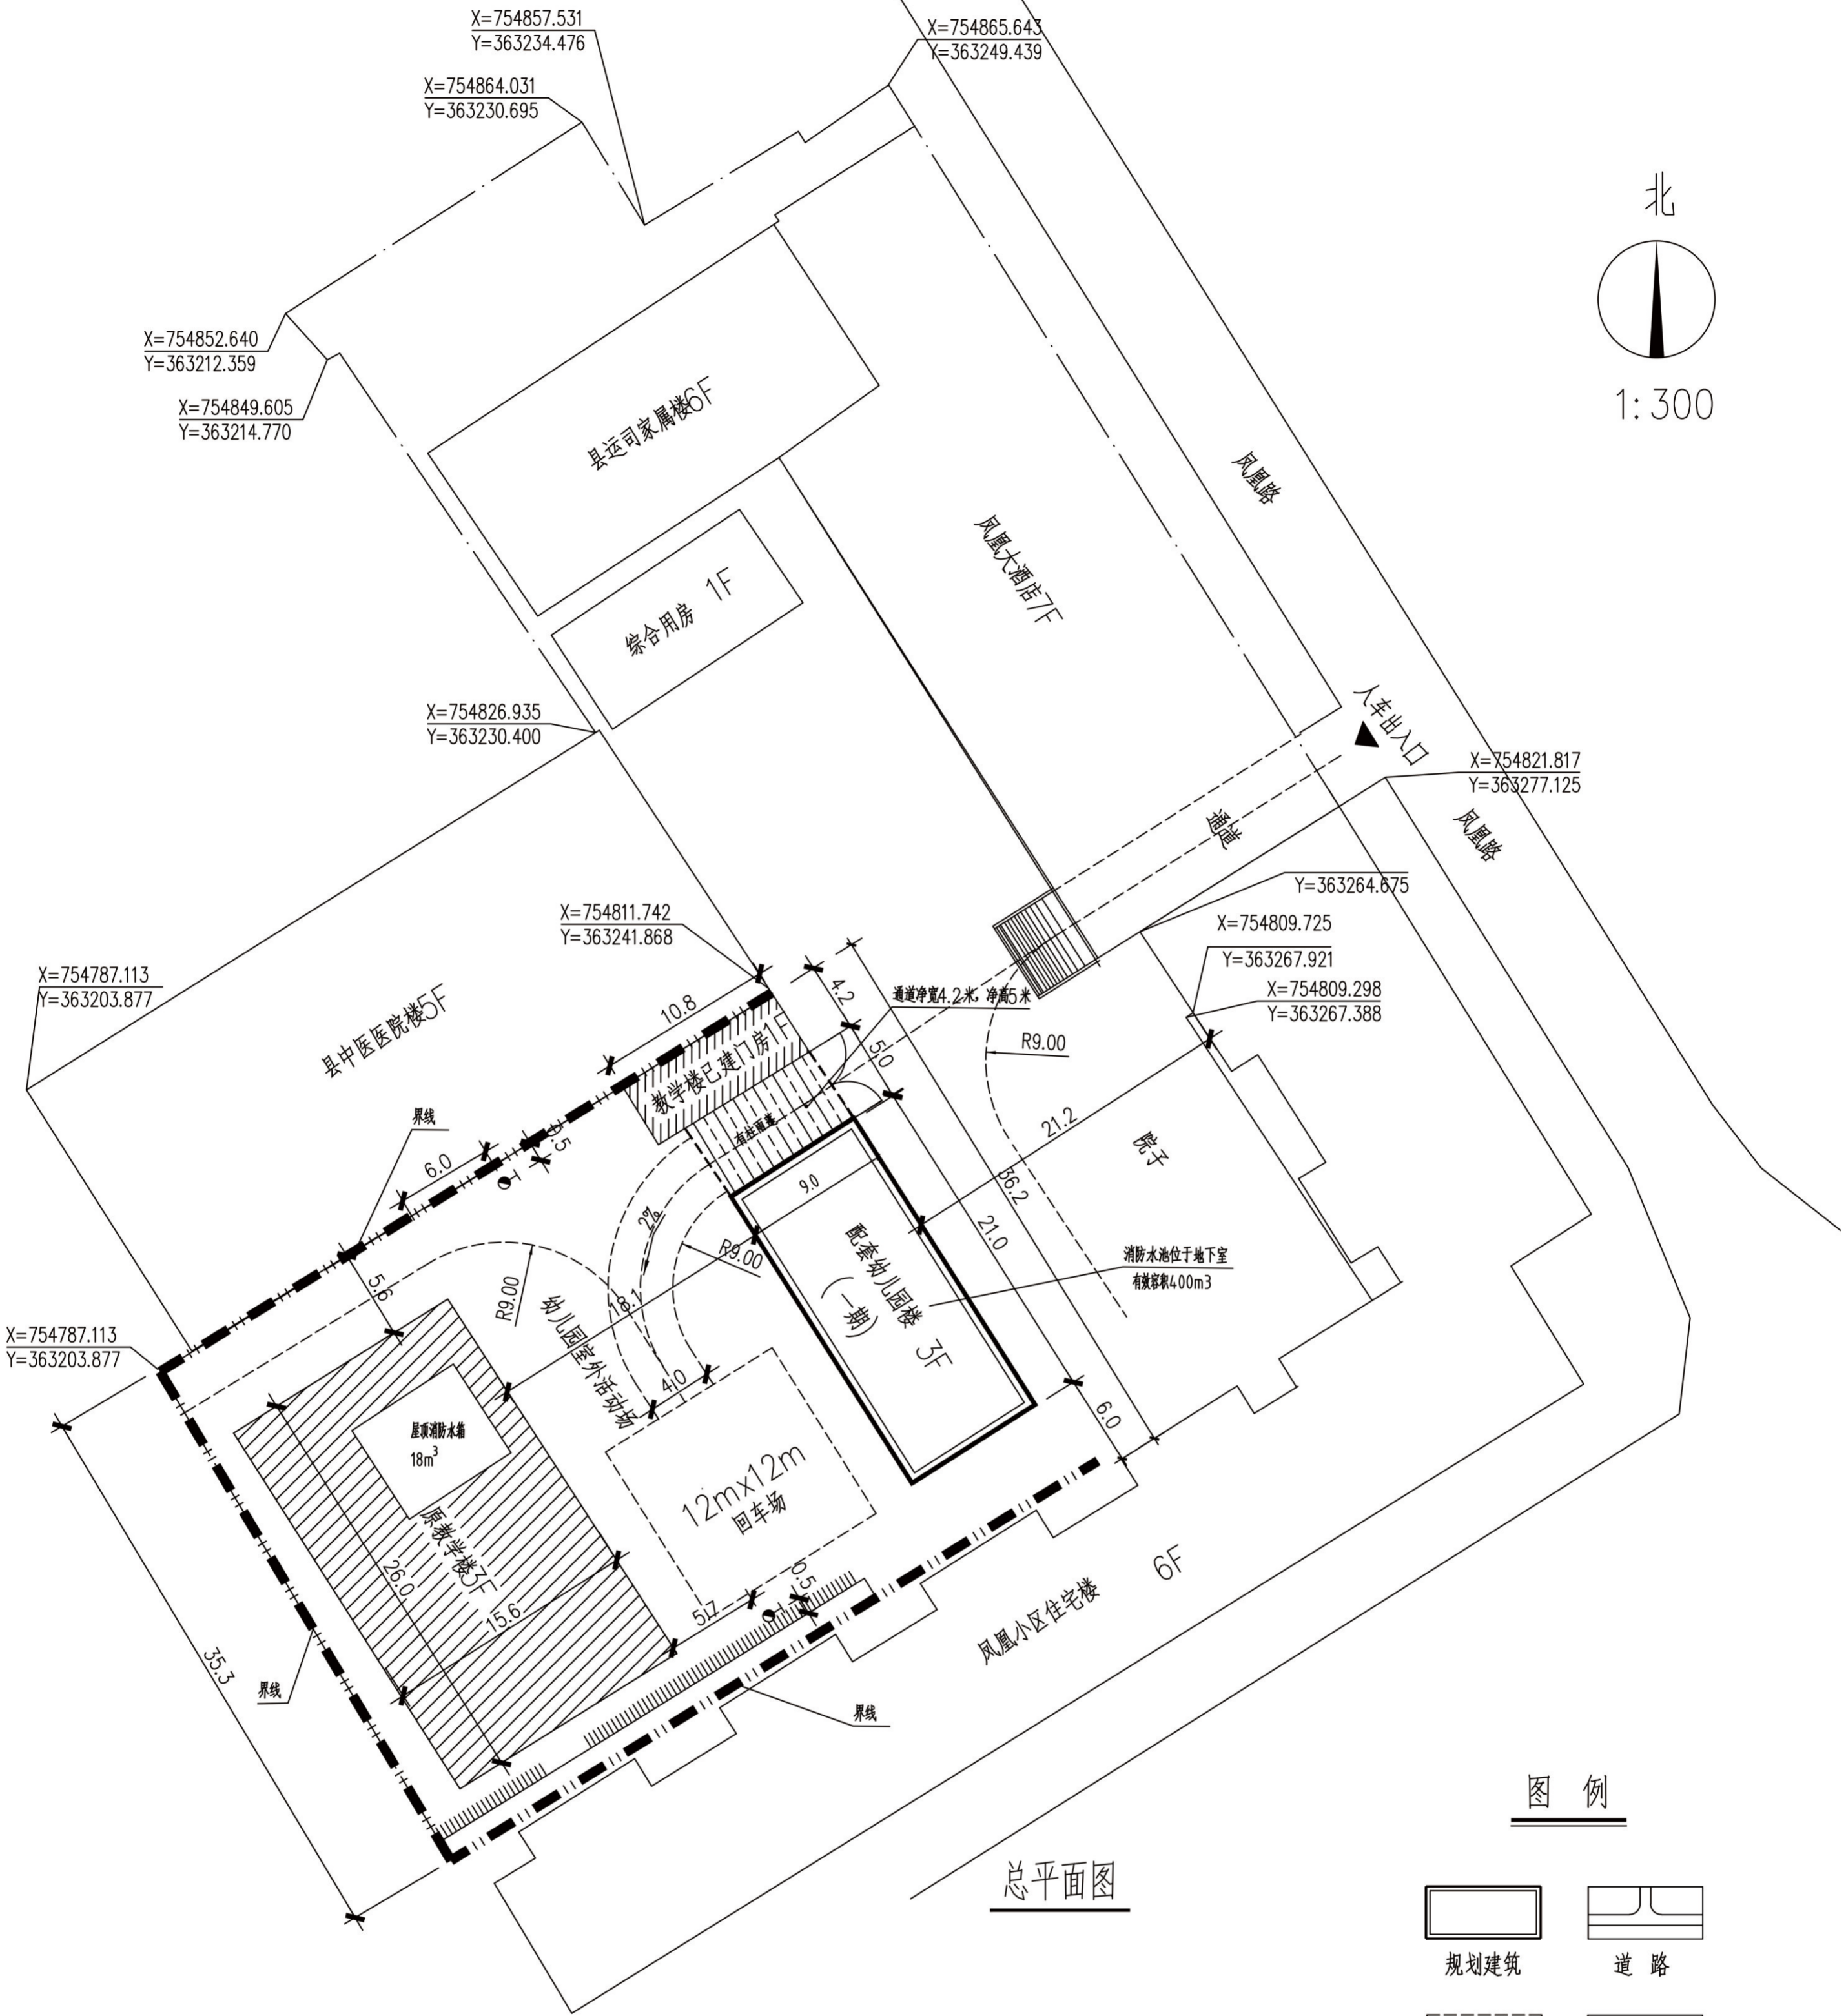

总平面图

图例

- 规划建筑
- 道路
- 建筑用地边线
- 草皮砖
- 外围墙
- 园林绿化
- 界线
- 消防车道
- 室外消防栓

说明:

1. 本工程总图平面尺寸及标高均以米计。
2. 消防车道应能承载40吨的荷载。
3. 消防车道转弯半径大于或等于9米。
4. 消防车道净宽和净空均不小于4m且上方无障碍物，车道道牙距建筑最突出处不小于5m。
5. 消防车道坡度小于8%。
6. 幼儿园消防水池有效容积400m<sup>3</sup>，消防水箱18m<sup>3</sup>
7. 其他详见室外工程。

主要技术经济指标

序号	建筑物名称	类型	建筑面积m <sup>2</sup>	占地面积m <sup>2</sup>	层数	高度m
1	配套幼儿园楼(一期)	框架	600	190	3	10.89
2	原教学楼 3F	框架	1406	460	3	12.15
3	教学楼已建门房1F	砖混	36	36	1	3.5
合计			2042	686		
总用地面积: 1943 m <sup>2</sup>			建筑密度: 35%			
容积率: 1.05			绿地率: 40%			
注: 图中尺寸单位均为米						

陕西建协设计研究院有限公司		工程名称	宝鸡秦通集团凤县运输公司		
		项目名称	凤县嘉陵江南片老旧小区改造配套幼儿园(一期)		
设计	王国钧	项目负责人	李智军	设计号	20-7S-31
校对	张启帆	审核	李智军	图别	建施
工种负责	王国钧	审定	李智军	图号	01
				日期	2021.10