


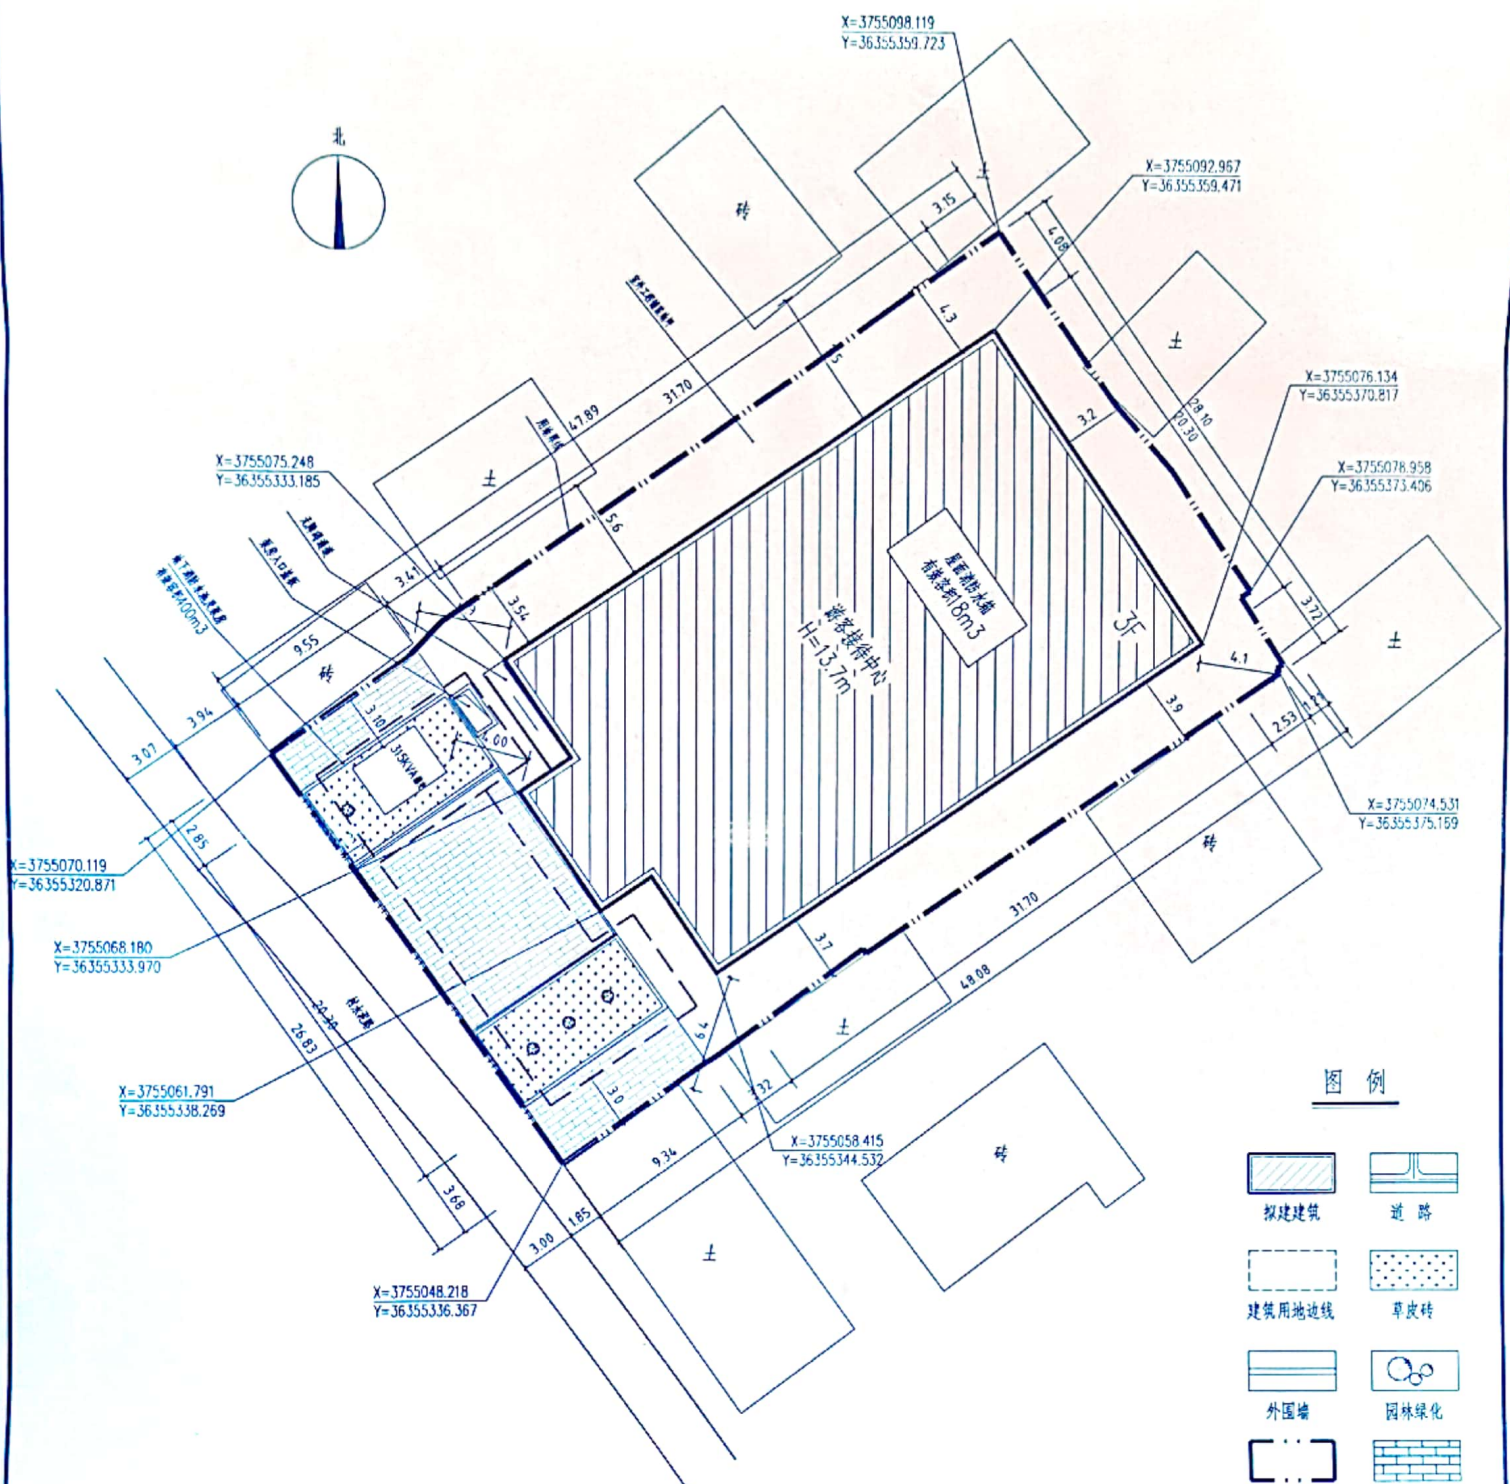

总平面图 1:200

图例

- 拟建建筑
- 道路
- 建筑用地边线
- 草皮砖
- 外国墙
- 园林绿化
- 界线
- 铺贴地面

主要技术经济指标

编号	建筑物名称	类型	建筑面积m ²	占地面积m ²	层数	高度m
1	游客接待中心	框架	2240	669	地上3	13.7
2	地下消防水池及泵房	砼	188		地下1	-6.0
合 计			2428			
总用地面积: 1319.87m ² 合1.98亩			建筑密度:	50.6%		
容 积 率: 1.7			绿地率:	7%		
注: 图中尺寸单位均为米						

说明:

- 本工程总图平面尺寸及标高均以米计。
- 游客中心建筑抗震设防烈度: 七度
- 本工程室外排水管网接入市政管网。
- 本工程箱变距建筑大于3.0米, 图中为暂定位置。
- 游客中心室内消火栓、自动喷水灭火系统, 地下消防水池有效容积400m³, 池顶覆土>0.8米, 池顶活荷载35KN/m², 屋面消防水箱有效容积18m³。
- 本工程采用风管式多联机加全热新风交换器空调系统。
- 消防水池顶车道应能承受每平米40吨的荷载。
- 采用2000国家大地坐标系。

中华人民共和国一级注册建筑师
姓名 王国的
注册号: 0100502-006
有效期至2023年12月

陕西建协设计研究院有限公司		工程名称	凤县文化和旅游局		
		项目名称	苏维埃政权旧址、红二方面军革命旧址保护利用项目游客接待中心		
设计	张智勇	项目负责人	张智勇	设计号	20-75-61
校对	王国的	审核	张智勇	图别	建筑
工种负责	王国的	审定	王国的	图号	01
				日期	2022.07