


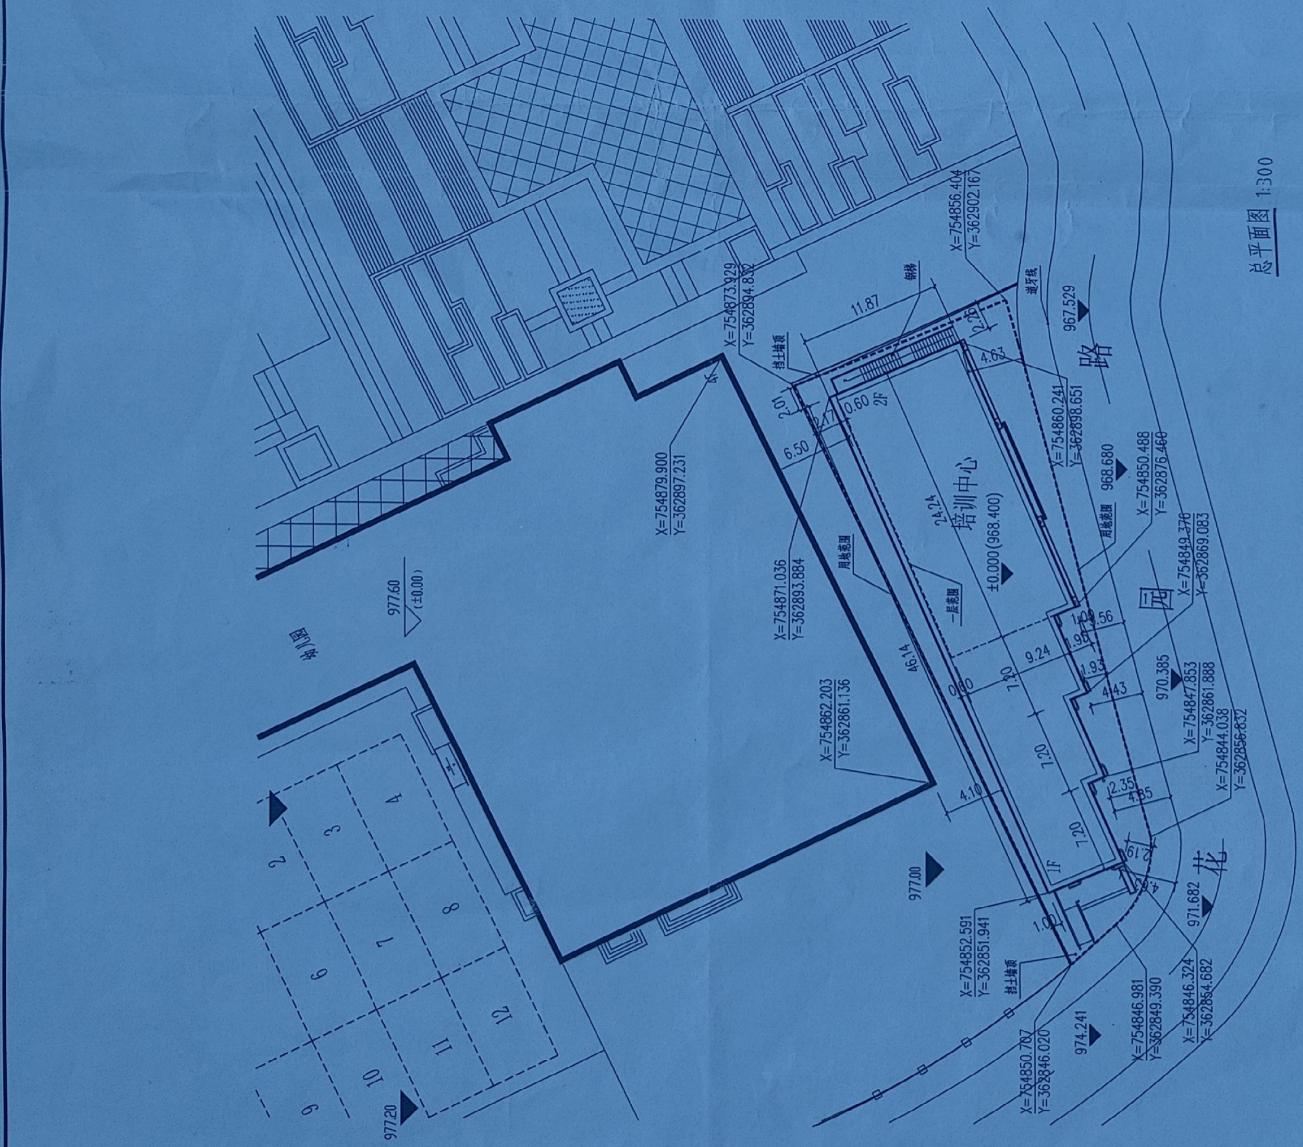

总平面图 1:300

经济技术指标

项 目	单 位	数 量	备 注
建设用地	M ²	723.56	
总建筑面积	M ²	736.04	
建筑基底面积	M ²	465.93	
建筑密度		64.35%	
容积率		1.02	
绿化率		15%	

说明:

- 1、相关的用地坐标及道路标高由甲方提供。
- 2、图纸内所示建筑定位及设计标高均依据甲方提供数据进行推算。
- 3、本建筑屋顶同挡土墙顶平，挡土墙顶设防护栏杆，做法详见室外工程设计。
- 4、本工程挡土墙须由有资质的单位进行专项设计。

北京中远建设工程有限公司

03631 北京中远建设工程有限公司

证书编号

有效期至 2022 年 03 月 31 日止

注册类别

证书等级

注册专业

注册日期

注册日期

注册日期

注册日期

注册日期

注册类别

证书等级

注册专业

注册日期

注册日期

注册日期

注册日期

注册日期

注册类别

证书等级

注册专业

注册日期

注册日期

注册日期

注册日期

注册日期

变更记录			
Change Record			
日期	内容摘要		
Date	Brief Content		
备注			
Remarks			
项目说明			
Project Description			
项目名称			
Project Name			
图纸名称			
Drawing Title			
图号			
Drawing No.			
共		页	第
Pages in Total			Which Page
设计阶段		比例	版次
Des. Phase		Scale	Version
出图日期		Version	
Date			
项目负责人		审核	
Project Manager		Checked by	
专业负责人		审核	
Specialized Person		Checked by	
审核		审核	
Approved by		Checked by	
校核		郭华敏	
Proofchecked by		王清	
设计		杨民海	
Designed by		杨民海	
制图		杨民海	
Drafted by		杨民海	
会签			
Consensus			
建筑	电气		
Architecture	Electricity		
结构	动力		
Structure	Power Supply		
给排水	工艺		
Water S/D	Process		
暖通空调	总图		
MEPL	General Plan		
日期	2021.07		
Date			