
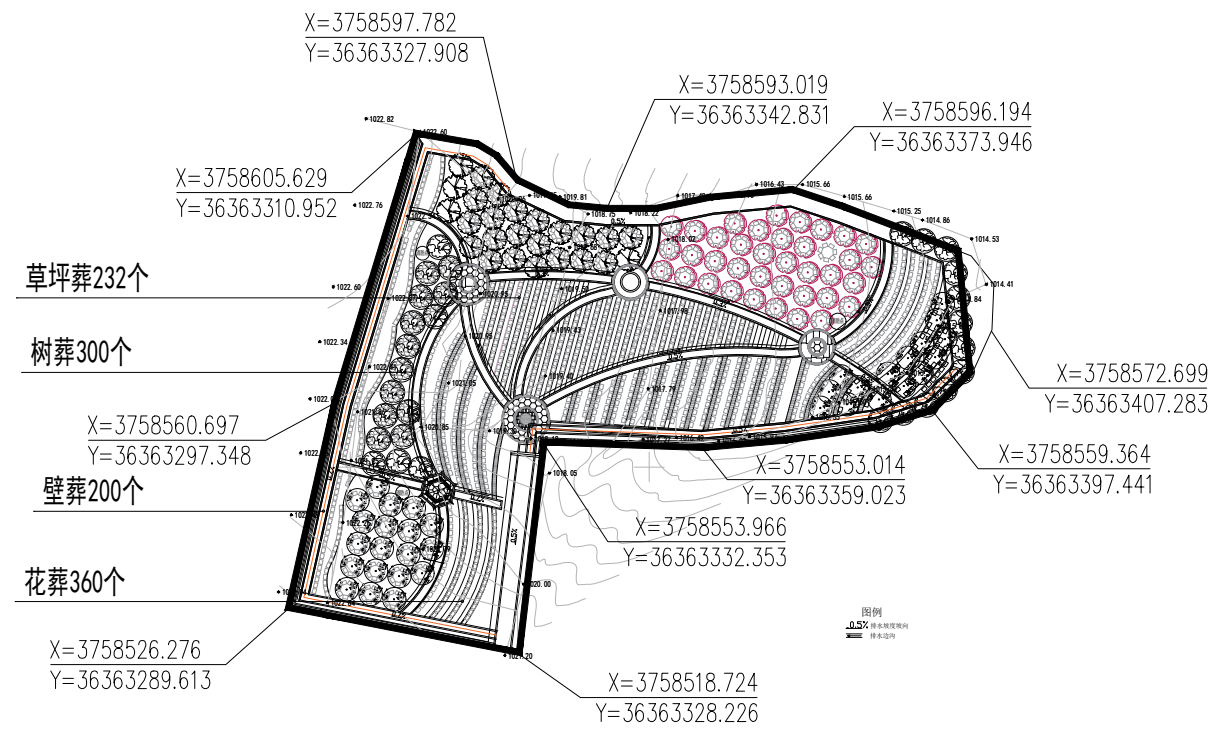


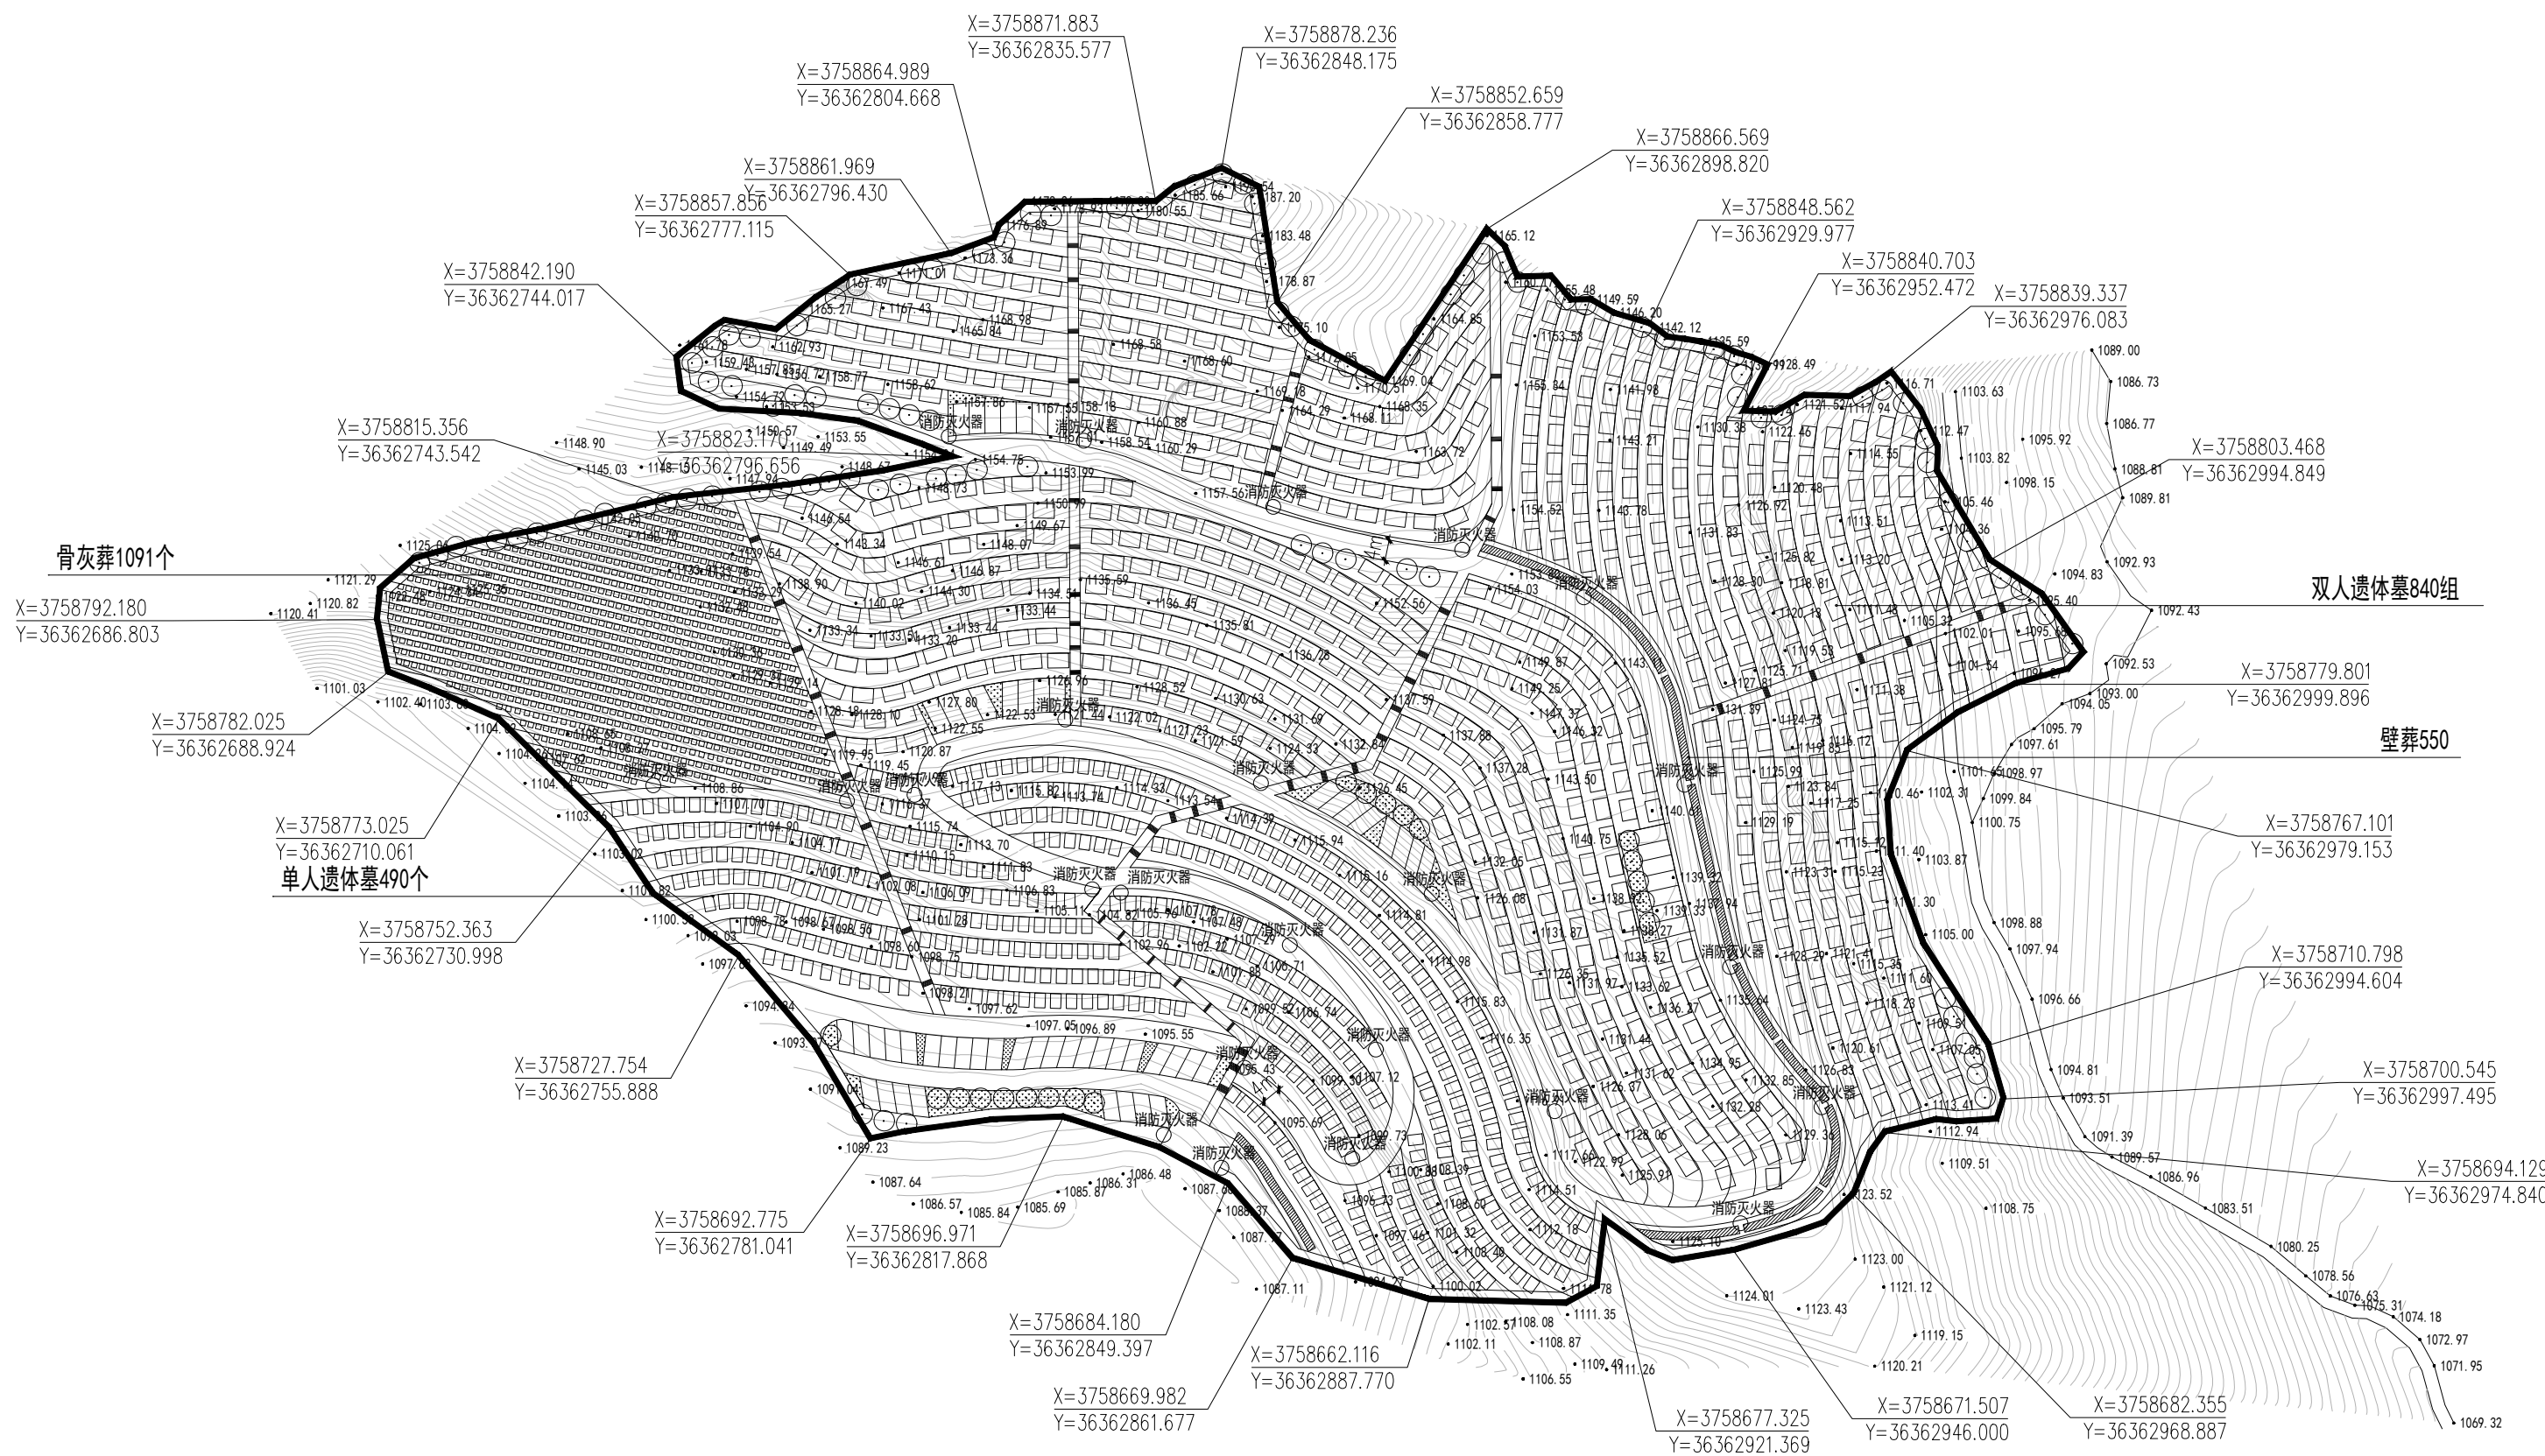

北京中奥工程设计有限公司
BEIJING ZAO ENGINEERING DESIGN CO., LTD.

地址：北京亦庄开发区世纪广场3号楼
电话：1386886792
邮箱：gyq688@163.com
网址：www.zhongaojian.cn

资质内容	证书编号
建筑行业（建筑工程） 风景园林工程设计专项乙级 城乡规划编制乙级 人防工程设计乙级	审核007521 A211007528 [京]城规编(142101)号 201201701180006

注册师签章
Sealed by National Registered Engineers

修改记录 Change Record	
日期 Date	内容摘要 Brief Content

备注 Remarks
郑重声明：
本项目图纸未经当地有关部门审批，图纸报审未通过前，不得做为施工依据。

建设单位 Employer
凤县民政局

项目名称 Project
凤县城市公益性公墓

子项名称 Item

图纸名称 Dwg. Title:
总平面示意图

图号 Dwg. No.
ZP-01

共 1 页 Pages in Total		第 1 页 Which Page	
设计阶段 Des. Phase	方案初步设计	比例 Scale	1:1000
出图日期 Date	2021.12.03	版次 Version	第一版
项目负责人 Project Manager	阎焱	设计 Design	黄明
专业负责人 Major Manager	黄明	审核 Check	黄明
审定 Approved by	阎焱	审核 Check	黄明
审核 Checked by	黄明	审核 Check	黄明
校核 Checked by	王涛	审核 Check	王涛
设计 Designed by	郭华敬	审核 Check	郭华敬
制图 Drafted by	郭华敬	审核 Check	郭华敬

会签 Consent	
建筑 Architecture	电气 Electricity
结构 Structure	动力 Power Supply
给排水 Water S/D	工艺 Process
暖通空调 HVAC	总图 General Plan
日期 Date	