
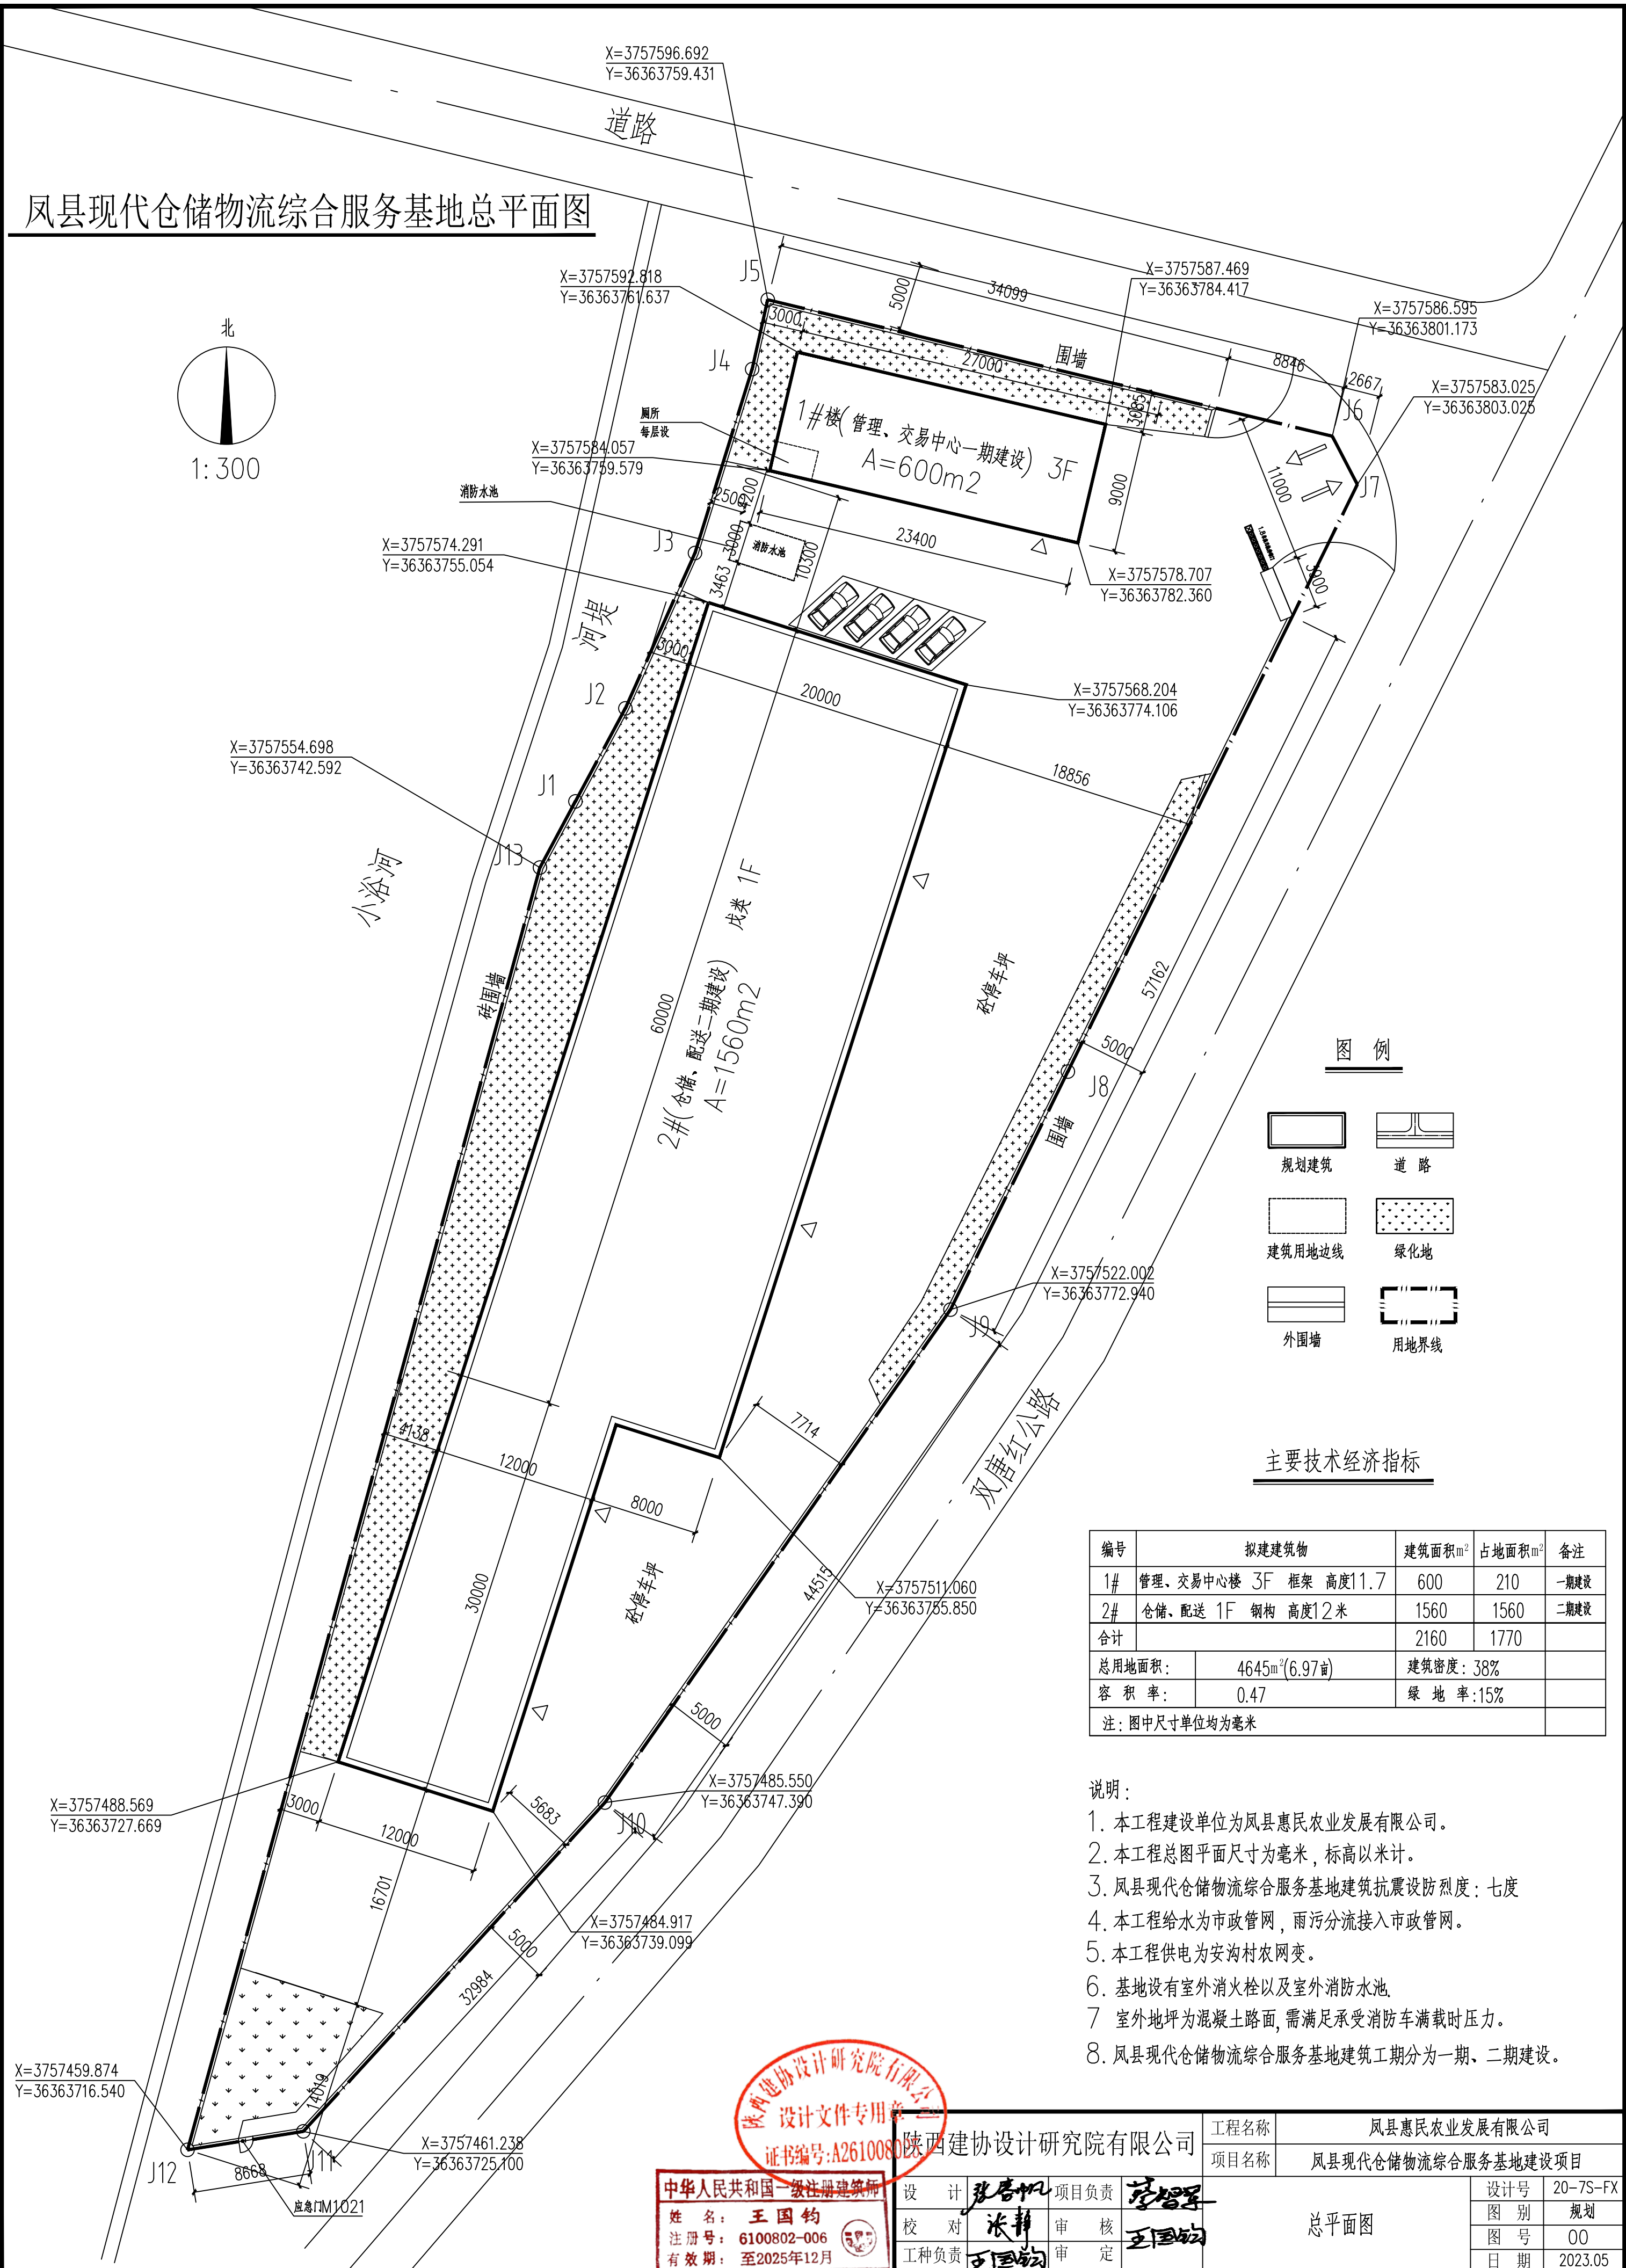


凤县现代仓储物流综合服务基地总平面图

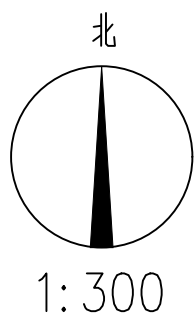

图例

- 规划建筑
- 道路
- 建筑用地边线
- 绿化地
- 外围墙
- 用地界线

主要技术经济指标

编号	拟建建筑物	建筑面积m ²	占地面积m ²	备注
1#	管理、交易中心楼 3F 框架 高度11.7	600	210	一期建设
2#	仓储、配送 1F 钢构 高度12米	1560	1560	二期建设
合计		2160	1770	
总用地面积:	4645m ² (6.97亩)	建筑密度: 38%		
容积率:	0.47	绿地率: 15%		

注: 图中尺寸单位均为毫米

说明:

1. 本工程建设单位为凤县惠民农业发展有限公司。
2. 本工程总图平面尺寸为毫米, 标高以米计。
3. 凤县现代仓储物流综合服务基地建筑抗震设防烈度: 七度
4. 本工程给水为市政管网, 雨污分流接入市政管网。
5. 本工程供电为安沟村农网变。
6. 基地设有室外消火栓以及室外消防水池。
7. 室外地坪为混凝土路面, 需满足承受消防车满载时压力。
8. 凤县现代仓储物流综合服务基地建筑工期分为一期、二期建设。



中华人民共和国一级注册建筑师
姓名: 王国钧
注册号: 6100802-006
有效期至: 至2025年12月

陕西建协设计研究院有限公司
设计: 张君帆 项目负责: 李智军
校对: 张静 审核: 王国钧
工种负责: 王国钧 审定: 李智军

工程名称	凤县惠民农业发展有限公司		
项目名称	凤县现代仓储物流综合服务基地建设项目		
设计号	20-7S-FX	图别	规划
图号	00	日期	2023.05

总平面图