
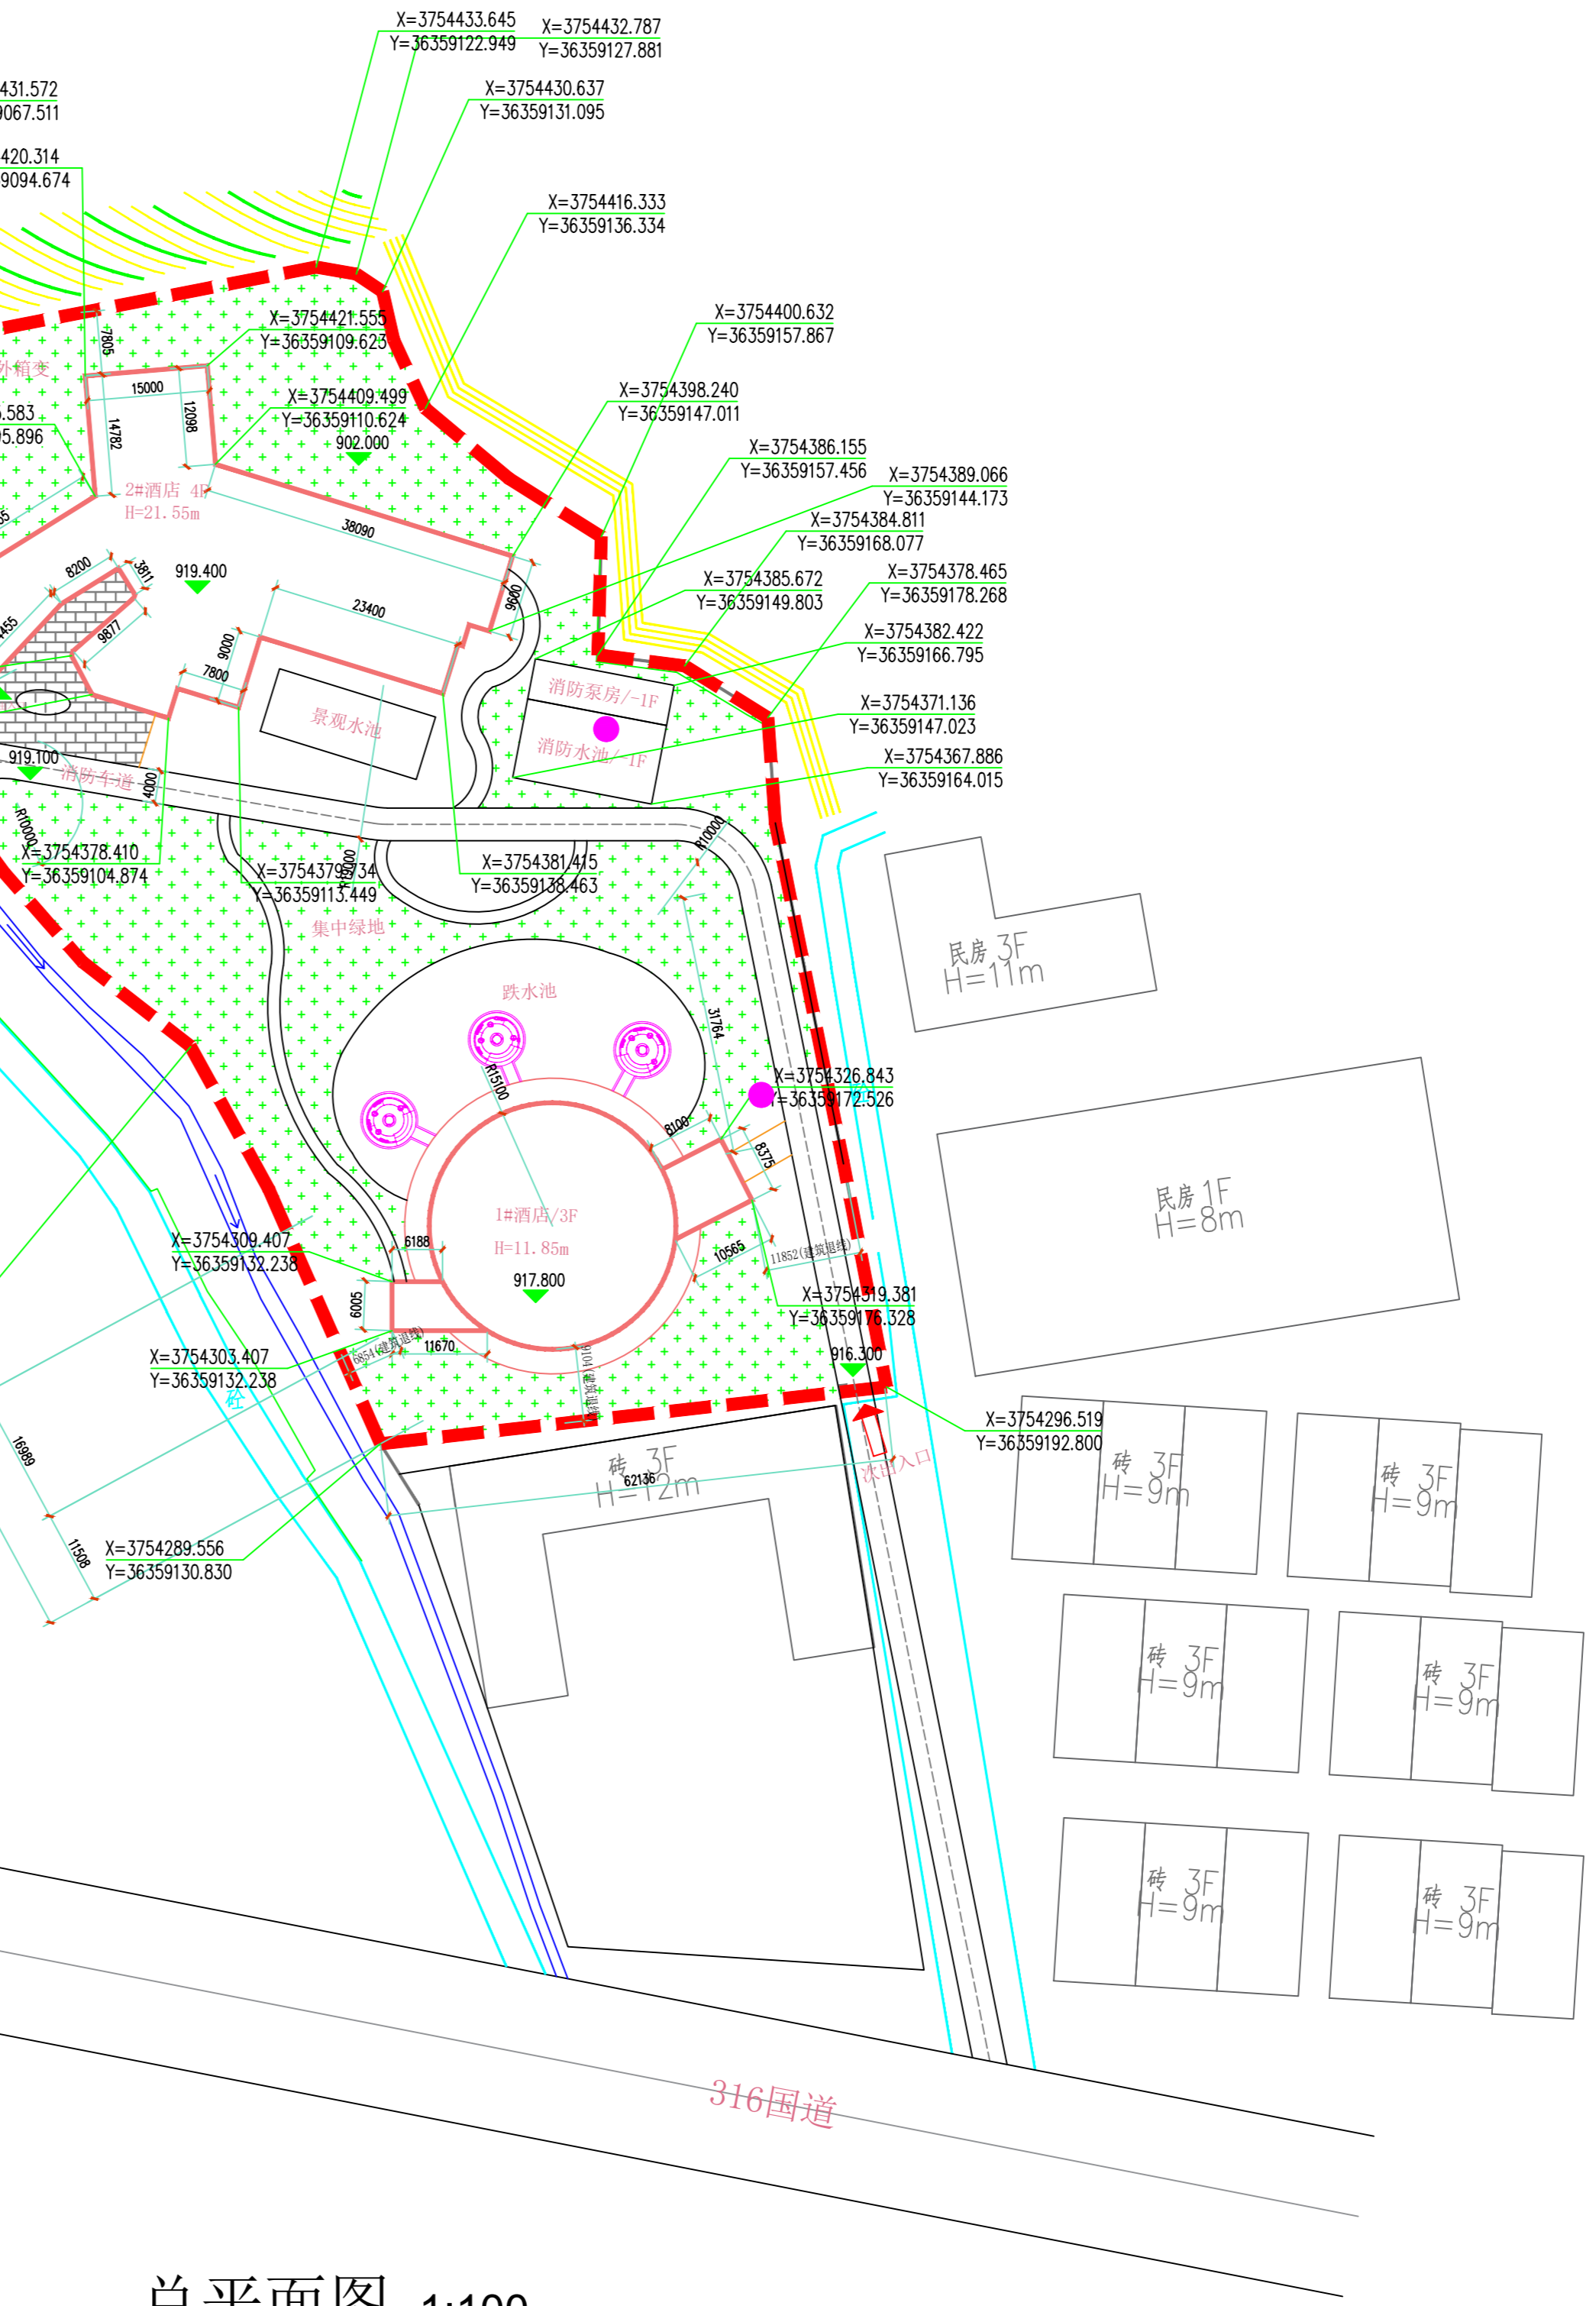
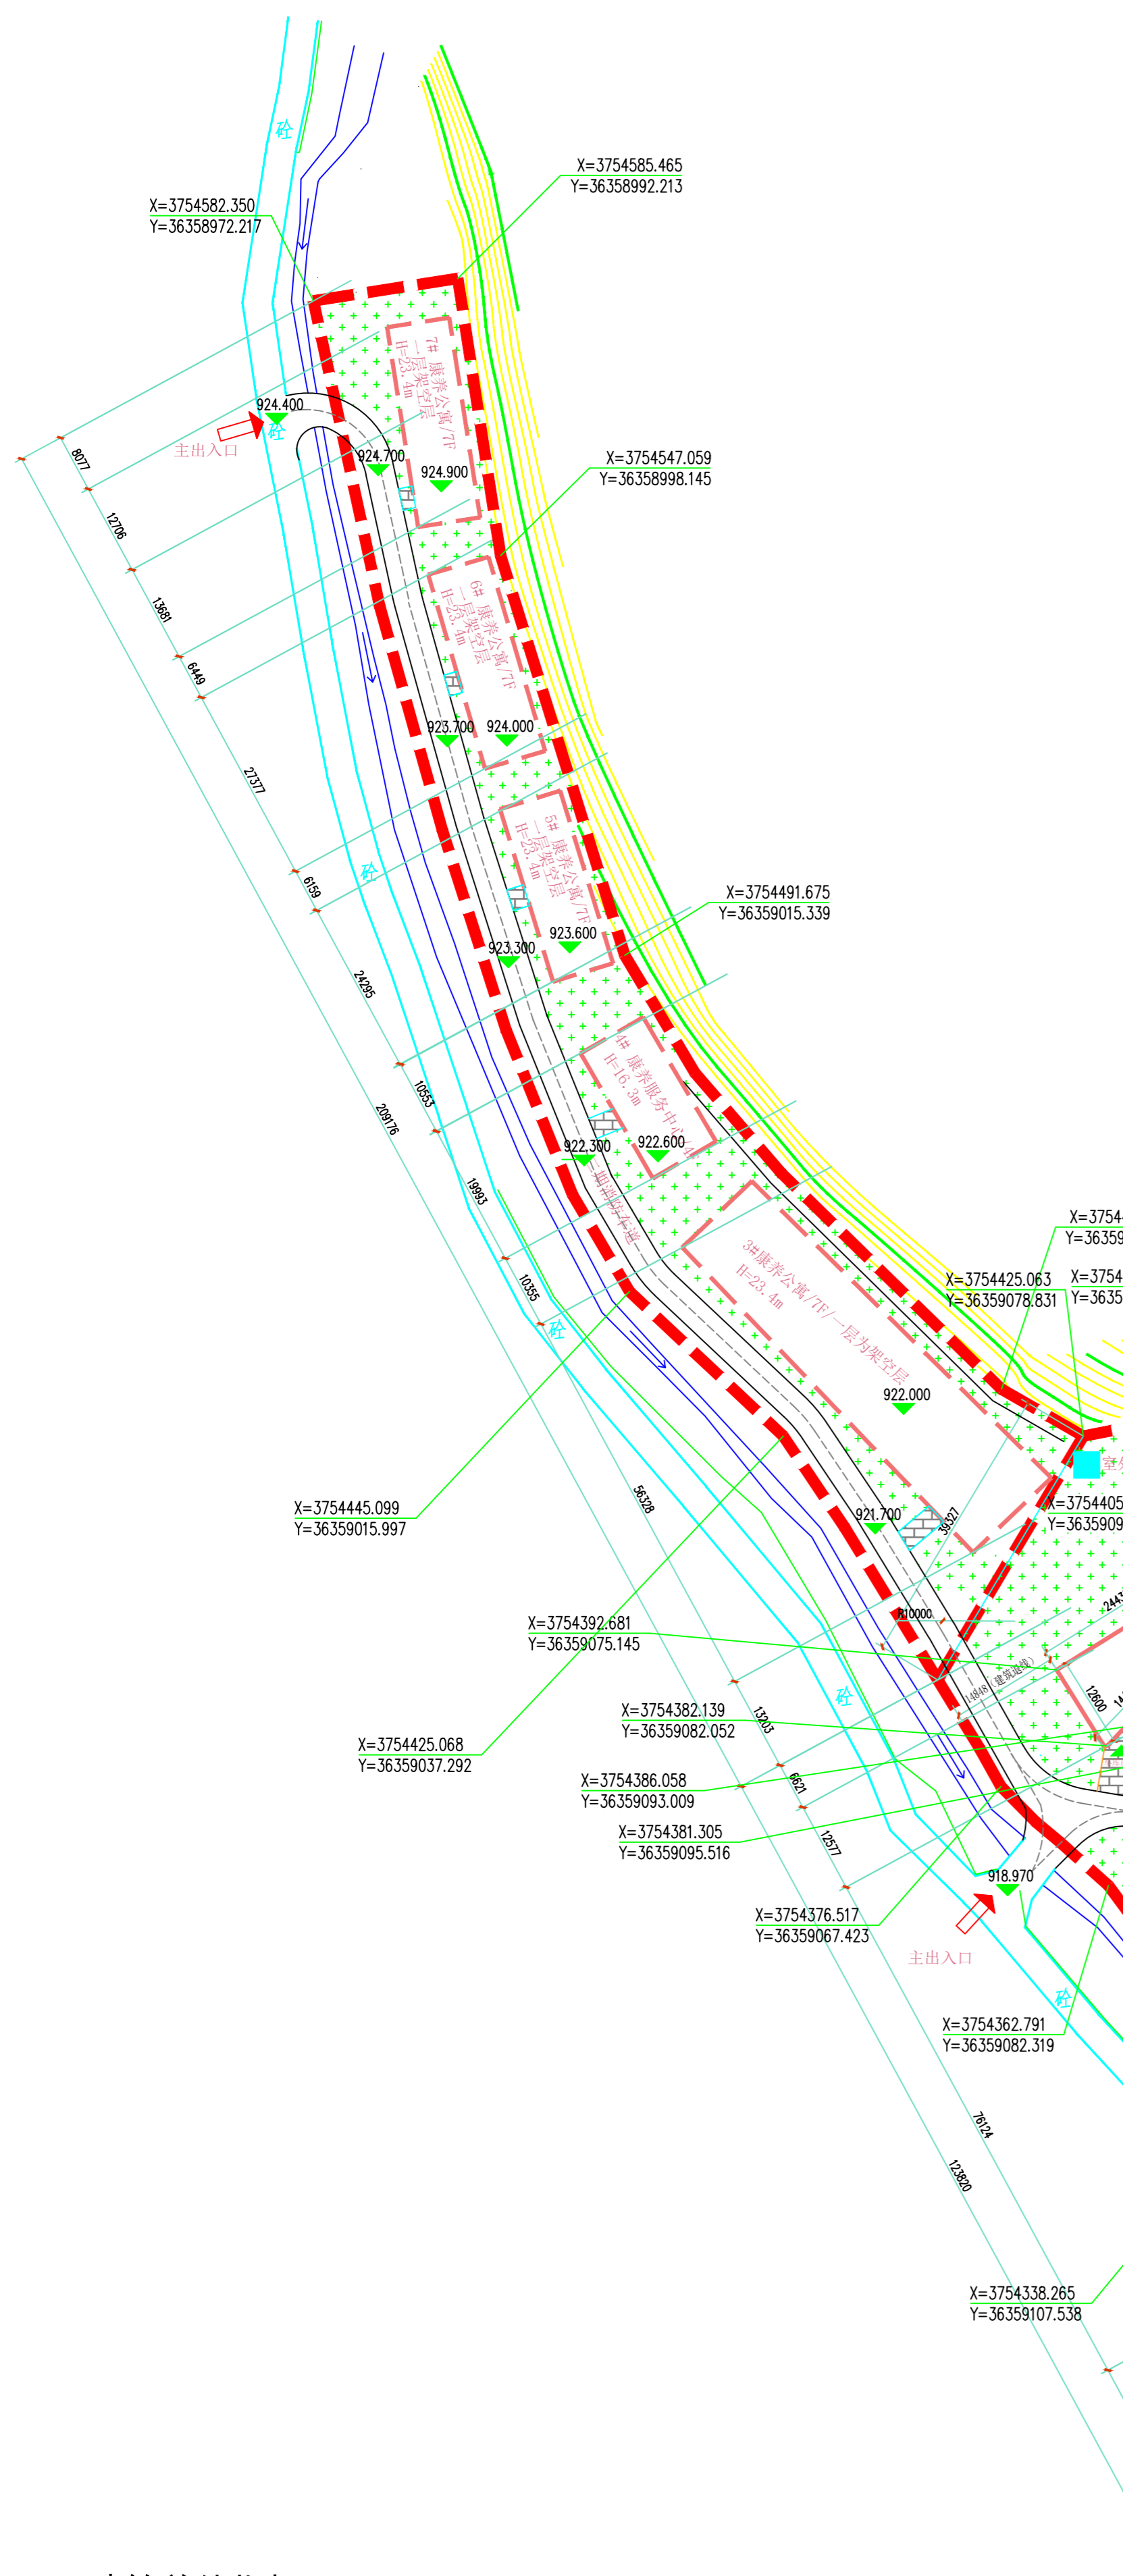


技术经济指标

用地总面积	15733.32	m ²	23.6亩
总建筑面积	18586.14	m ²	
其中：一期总建筑面积	7078.36	m ²	包含1#酒店、2#酒店、消防水池及泵房
二期总建筑面积	11507.78	m ²	包含3#、5#、6#、7#康养公寓及4#康养服务中心
地上总建筑面积	18330.1	m ²	
地下建筑面积	256.04	m ²	一期消防水池、消防泵房
建筑基底面积	4055.87	m ²	
建筑密度	25.78%	--	
地上停车位	76辆		位于2#酒店、3#、5#、6#、7#康养公寓一层架空区域
绿地率	40.7%	--	
容积率	1.17		

图例：
 建筑物外轮廓 景观道路 用地红线
 消防通道 规划出入口 二期待建建筑物
● 室外消火栓 硬质铺装 室外箱变

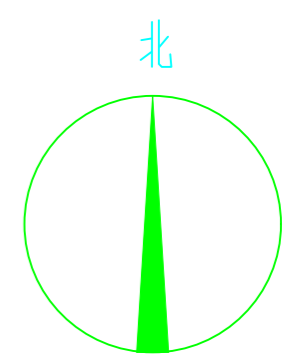

总平面图 1:100

建筑单体指标

建筑物名称	层数	建筑面积
1#酒店	地上3层	1975.1平方米
2#酒店	地上4层	4847.22平方米
3#康养公寓	地上7层	5775.35平方米
4#康养服务中心	地上4层	803.52平方米
5#康养公寓	地上7层	1521.31平方米
6#康养公寓	地上7层	1703.8平方米
7#康养公寓	地上7层	1703.8平方米
消防水池及泵房	地下1层	256.04平方米

<p>工程名称: 温尧康养智慧康养旅居基地建设项目 子项目名称: SUB-PROJECT</p> <p>图名: DRAWING TITLE 总平面图</p> <p>专业: 建筑 版次: A 比例: 1:100 图号: 00</p> <p>工程号: ZSY-BJ-2023-07 阶段: 规划</p> <p>日期: _____</p> <p style="font-size: 0.8em;">(本图须加盖我公司公章, 否则无效)</p>	<p>项目负责人: 高军 专业负责人: 高军 审核人: 陈凯清 设计人: 刘洪廷</p> <p>项目负责人: 高军 专业负责人: 高军 审核人: 陈凯清 设计人: 刘洪廷</p> <p>设计人: 刘洪廷</p>	<p>注册执业印章: _____ 注册执业印章: _____</p>	<p>会签栏: COLLABORATORS (N)</p> <table border="1" style="width: 100%; border-collapse: collapse;"> <tr> <th>姓名</th> <th>专业</th> <th>日期</th> </tr> <tr> <td> </td> <td> </td> <td> </td> </tr> <tr> <td> </td> <td> </td> <td> </td> </tr> </table>	姓名	专业	日期							<p>建设单位: 凤县中基工贸有限公司</p>	<p>中明圣苑工程设计有限公司 Zhongming Shengyuan Engineering Design Co., Ltd. 地址: 中明圣苑 电话: 1360102834 传真: 1360102834</p>
姓名	专业	日期												

