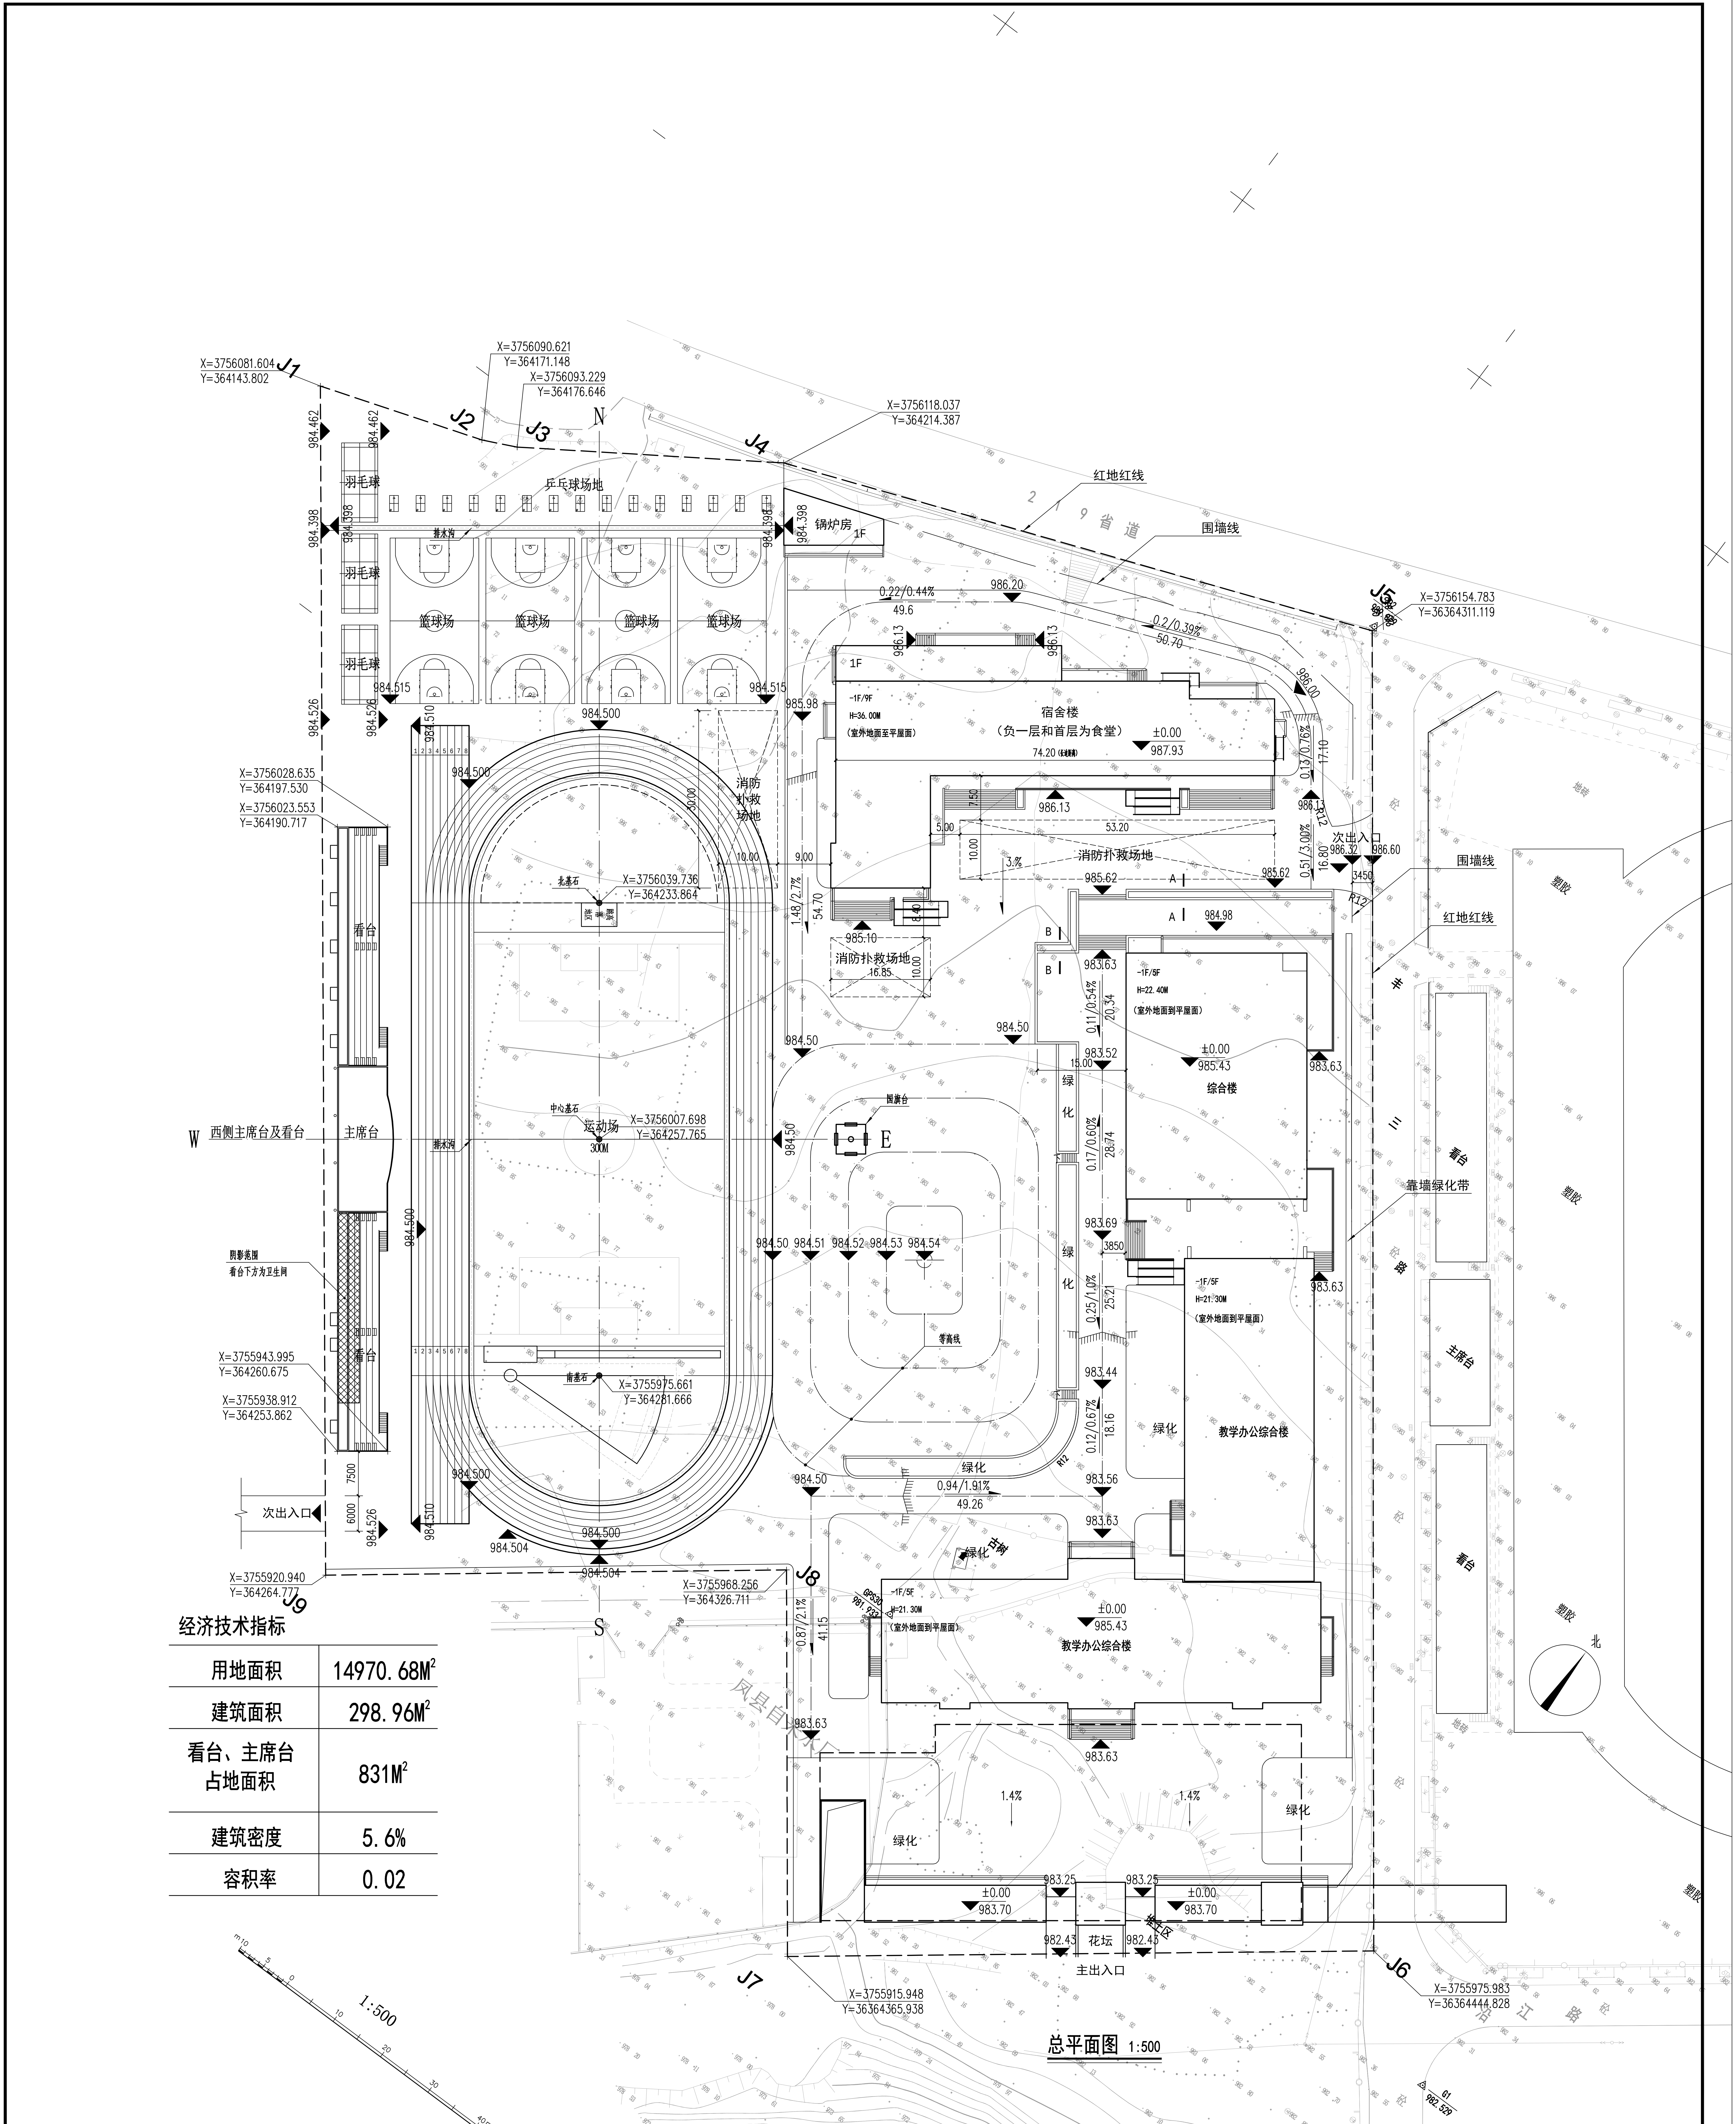
X=3756081.604
Y=364143.802
J1
X=3756090.621
Y=364171.148
J2
X=3756093.229
Y=364176.646
J3
N
X=3756118.037
Y=364214.387
J4
红地红线
2 1 9 省道
围墙线
X=3756154.783
Y=36364311.119
J5
羽毛球
乒乓球场地
篮球场
锅炉房
1F
排水沟
宿舍楼
（负一层和首层为食堂）
-1F/9F
H=36.00M
（室外地面至平屋面）
±0.00
987.93
74.20
53.20
消防扑救场地
消防扑救场地
16.85
次出入口
围墙线
红地红线
综合楼
-1F/5F
H=22.40M
（室外地面到平屋面）
±0.00
985.43
靠墙绿化带
教学办公综合楼
-1F/5F
H=21.30M
（室外地面到平屋面）
运动场
300M
中心基石
北基石
南基石
X=3756039.736
Y=364233.864
X=3756007.698
Y=364257.765
X=3755975.661
Y=364281.666
W
西侧主席台及看台
看台
主席台
看台下方为卫生间
X=3756028.635
Y=364197.530
X=3756023.553
Y=364190.717
X=3755943.995
Y=364260.675
X=3755938.912
Y=364253.862
次出入口
7500
6000
X=3755920.940
Y=364264.777
J9
S
E
X=3755968.256
Y=364326.711
J8
绿化
古树
1.4%
花坛
主出入口
X=3755915.948
Y=36364365.938
J7
X=3755975.983
Y=36364444.828
J6
看台
主席台
看台
塑胶
1:500
10 5 0 10 20 30 40m

经济技术指标

用地面积	14970.68M²
建筑面积	298.96M²
看台、主席台占地面积	831M²
建筑密度	5.6%
容积率	0.02

总平面图 1:500

注册（执业）章

出图章

消防自审

预留章

单体在总图中的位置 KEY PLANE

未经加盖公司出图章，本图纸无效

类别 CATEGORY	姓名 FULL NAME	签名 SIGNATURE
设计 DESIGNED BY	刘航	刘航
制图 DRAWING BY	刘航	
校对 CHECKED BY	杨佳欣	杨佳欣
专业负责人 DISCIPLINE CHIEF	徐方广	徐方广
项目负责人 PROJECT CHIEF	徐方广	徐方广
审核 APPROVED BY	徐方广	徐方广
审定 APPROVED BY		

建设单位 凤县双石铺中学 CLIENT

项目名称 凤县丰禾山东片区公共体育场建设项目 PROJECT

子项目名称 运动场 SUBITEM

图名 总平面图 TITLE

图号 ZP-01 DRAWN NO.

阶段 初步设计 PHASE　版本号 A VERSION NO.

比例 1:500 SCALE　日期 2023.06 DATE

工程编号 HM-（XZ）-JS-2022001 PROJECT NO.

华茗设计集团有限公司
Huaming Design Group Co.Ltd.
地址：浙江省杭州市拱墅区城西银泰城B幢16楼　电话：0571-88067995
证书等级:建筑工程甲级　证书编号:　A233003052
证书等级:风景园林甲级　证书编号:　A233003052
证书等级:城乡规划乙级　证书编号:　浙自然资规划2020028号