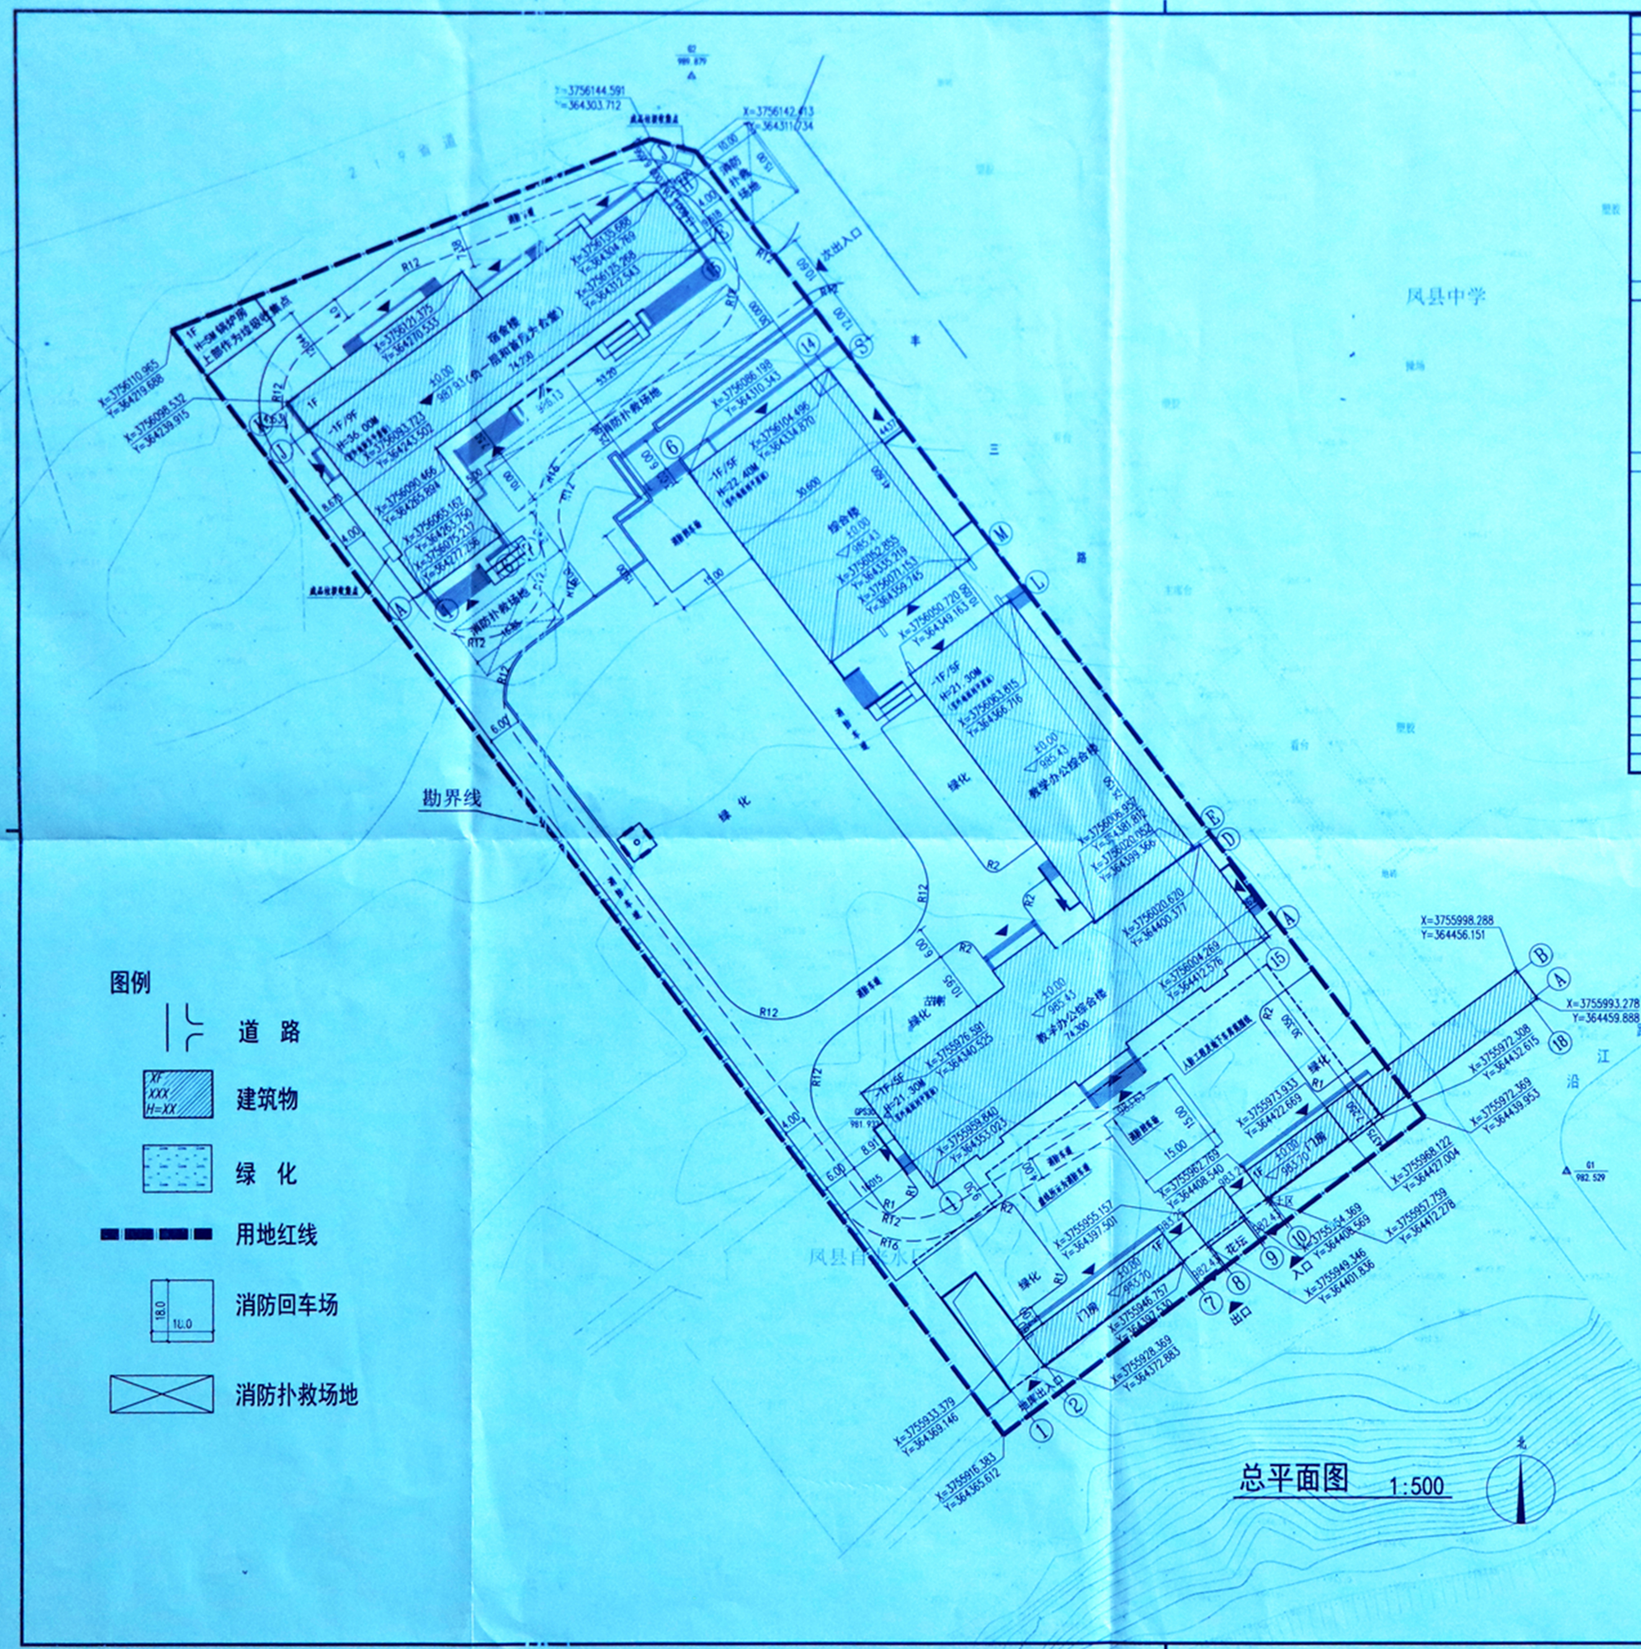
凤县中学
勘界线
宿舍楼
综合楼
教学办公综合楼
教学办公综合楼
消防扑救场地
消防扑救场地
消防扑救场地
绿化
绿化
绿化